


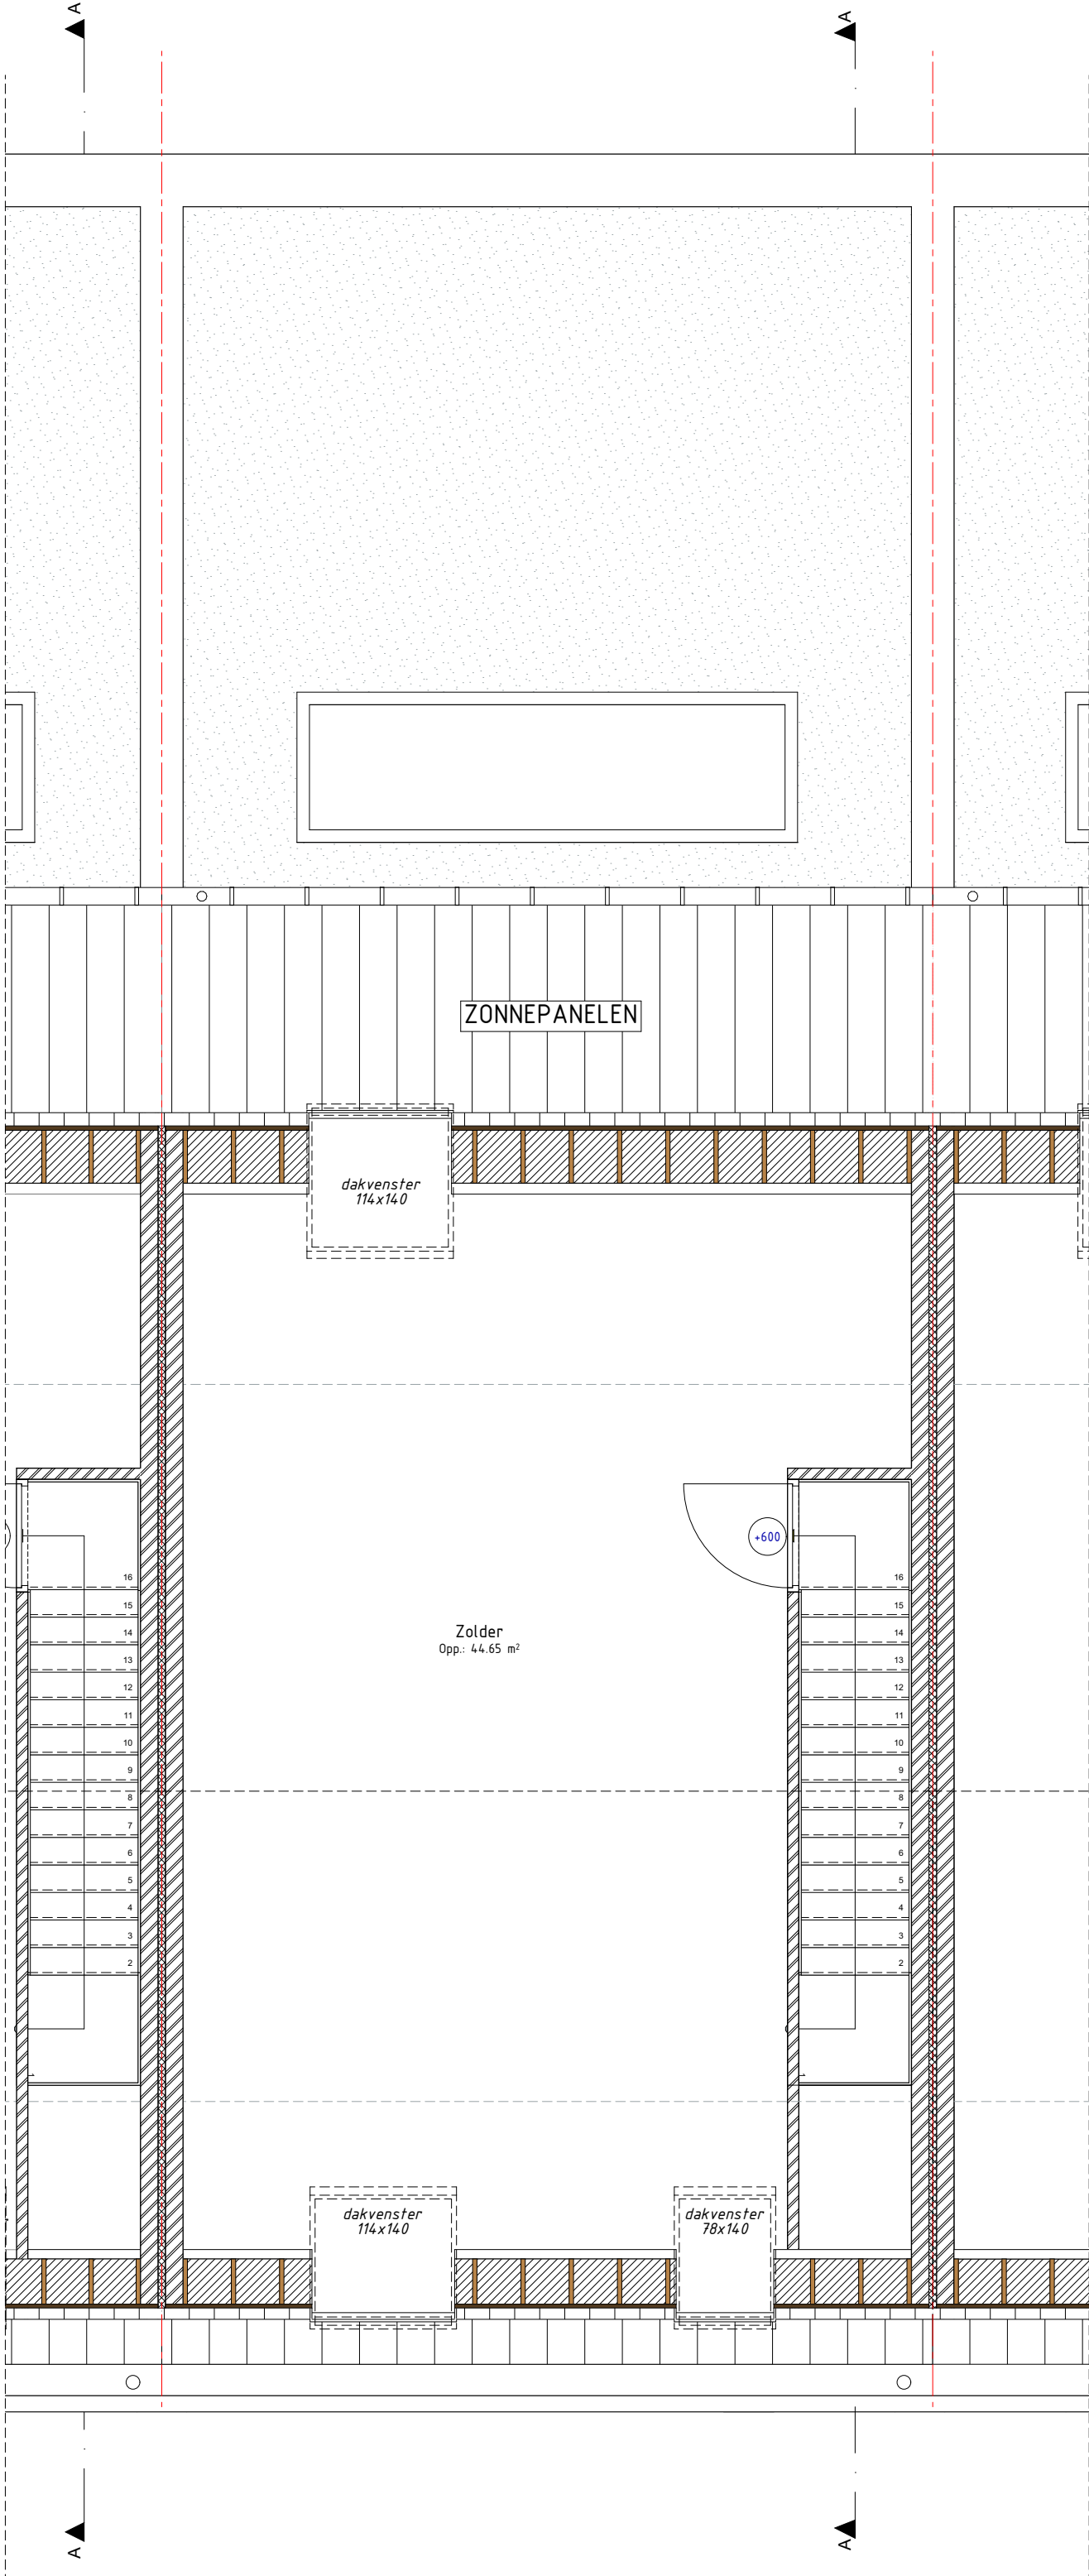

Alle afmetingen dienen voor de uitvoering van de werken ter plaatse door de aannemer te worden gecontroleerd.

OMGEVINGSAANVRAAG	Slopen bestaande bebouwing en Nieuwbouw 3 ééngesinswoningen	NW 2	24,17 AUD	OPDRACHTGEVER: Dhr. & mevr. Audenaert - De Guchtenaere	
				Adres:	ARCHITECTENBUREAU CAMPENS bv
02 Nieuwe toestand P 2e verdieping (pg. 8/12_A3)			A3 (P)	Bouwplaats:	Pastorijstraat 17
				Kadastr:	9070 Destelbergen
				Contactgeg.:	info@campens.be www.campens.be BE 0826387.045 RPR Gent