


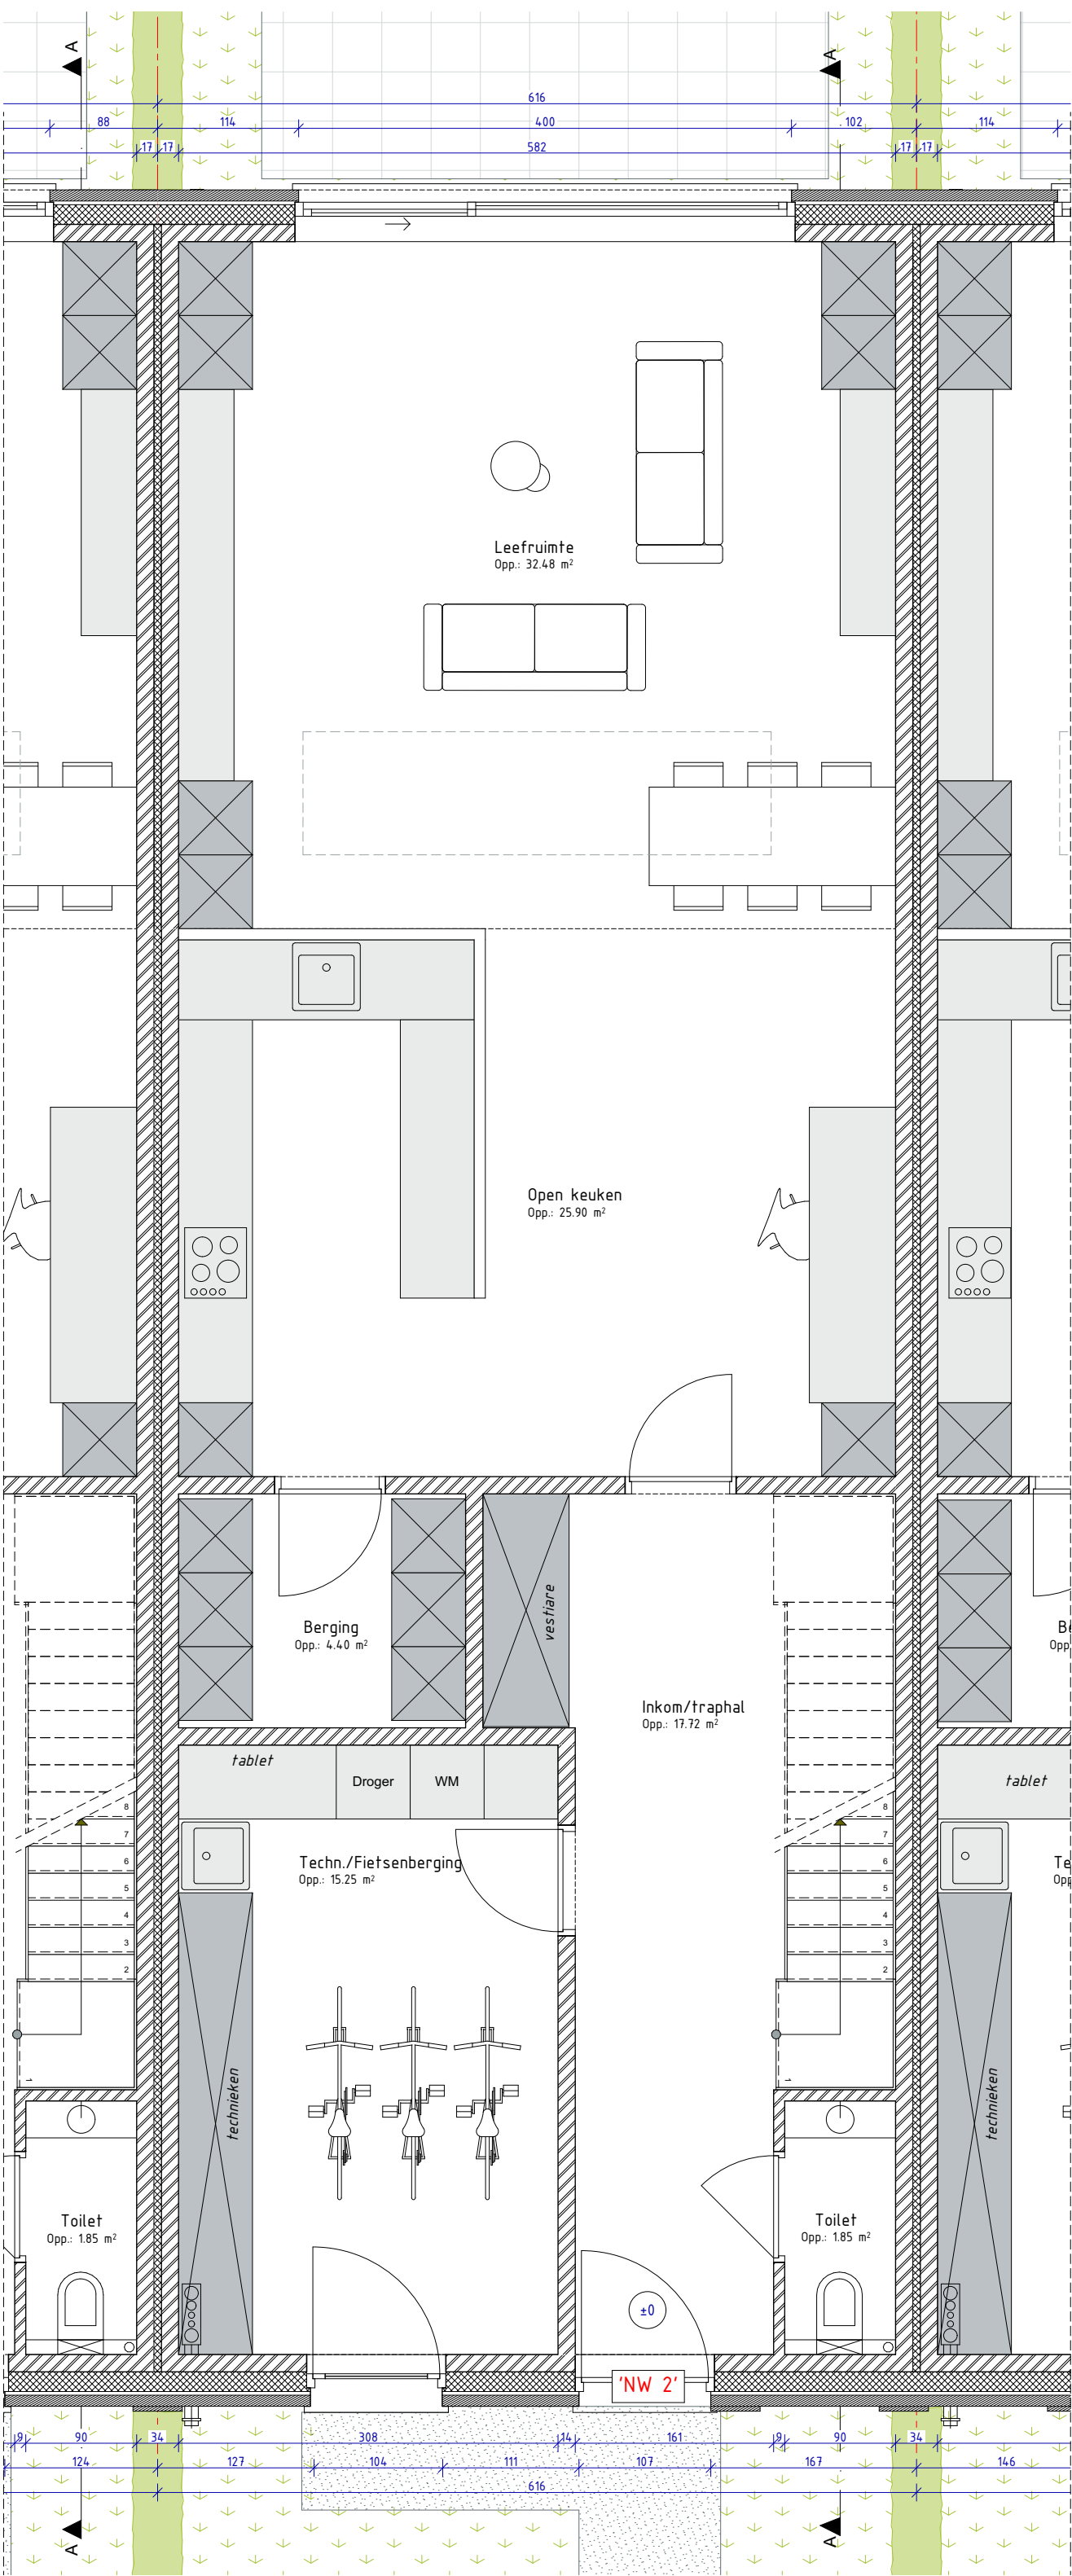

Alle afmetingen dienen voor de uitvoering van de werken ter plaatse door de aannemer te worden gecontroleerd.

OMGEVINGSAANVRAAG		OPDRACHTGEVER: Dhr. & mevr. Audenaert - De Guchtenaere		ARCHITECTENBUREAU CAMPENS	
Slopen bestaande bebouwing en Nieuwbouw 3 ééengezinswoningen		Adres: Pastoorijstraat 17		info@campens.be	
02 Nieuwe toestand		Bouwplaats: Alf. Braeckmanlaan 222/222A/224 - 9040 Gent		www.campens.be	
P Gelijkvloers (pg. 6/12_A3)		Kadaster: 19 afd., sectie C, nr(s) 35487 - 354C7		BE 0826387.045	
		Contactgeg.:		RPR Gent	
		2417 AUD			
		13/02/2025			
		A3 (P)			
		schaal 1:50			