


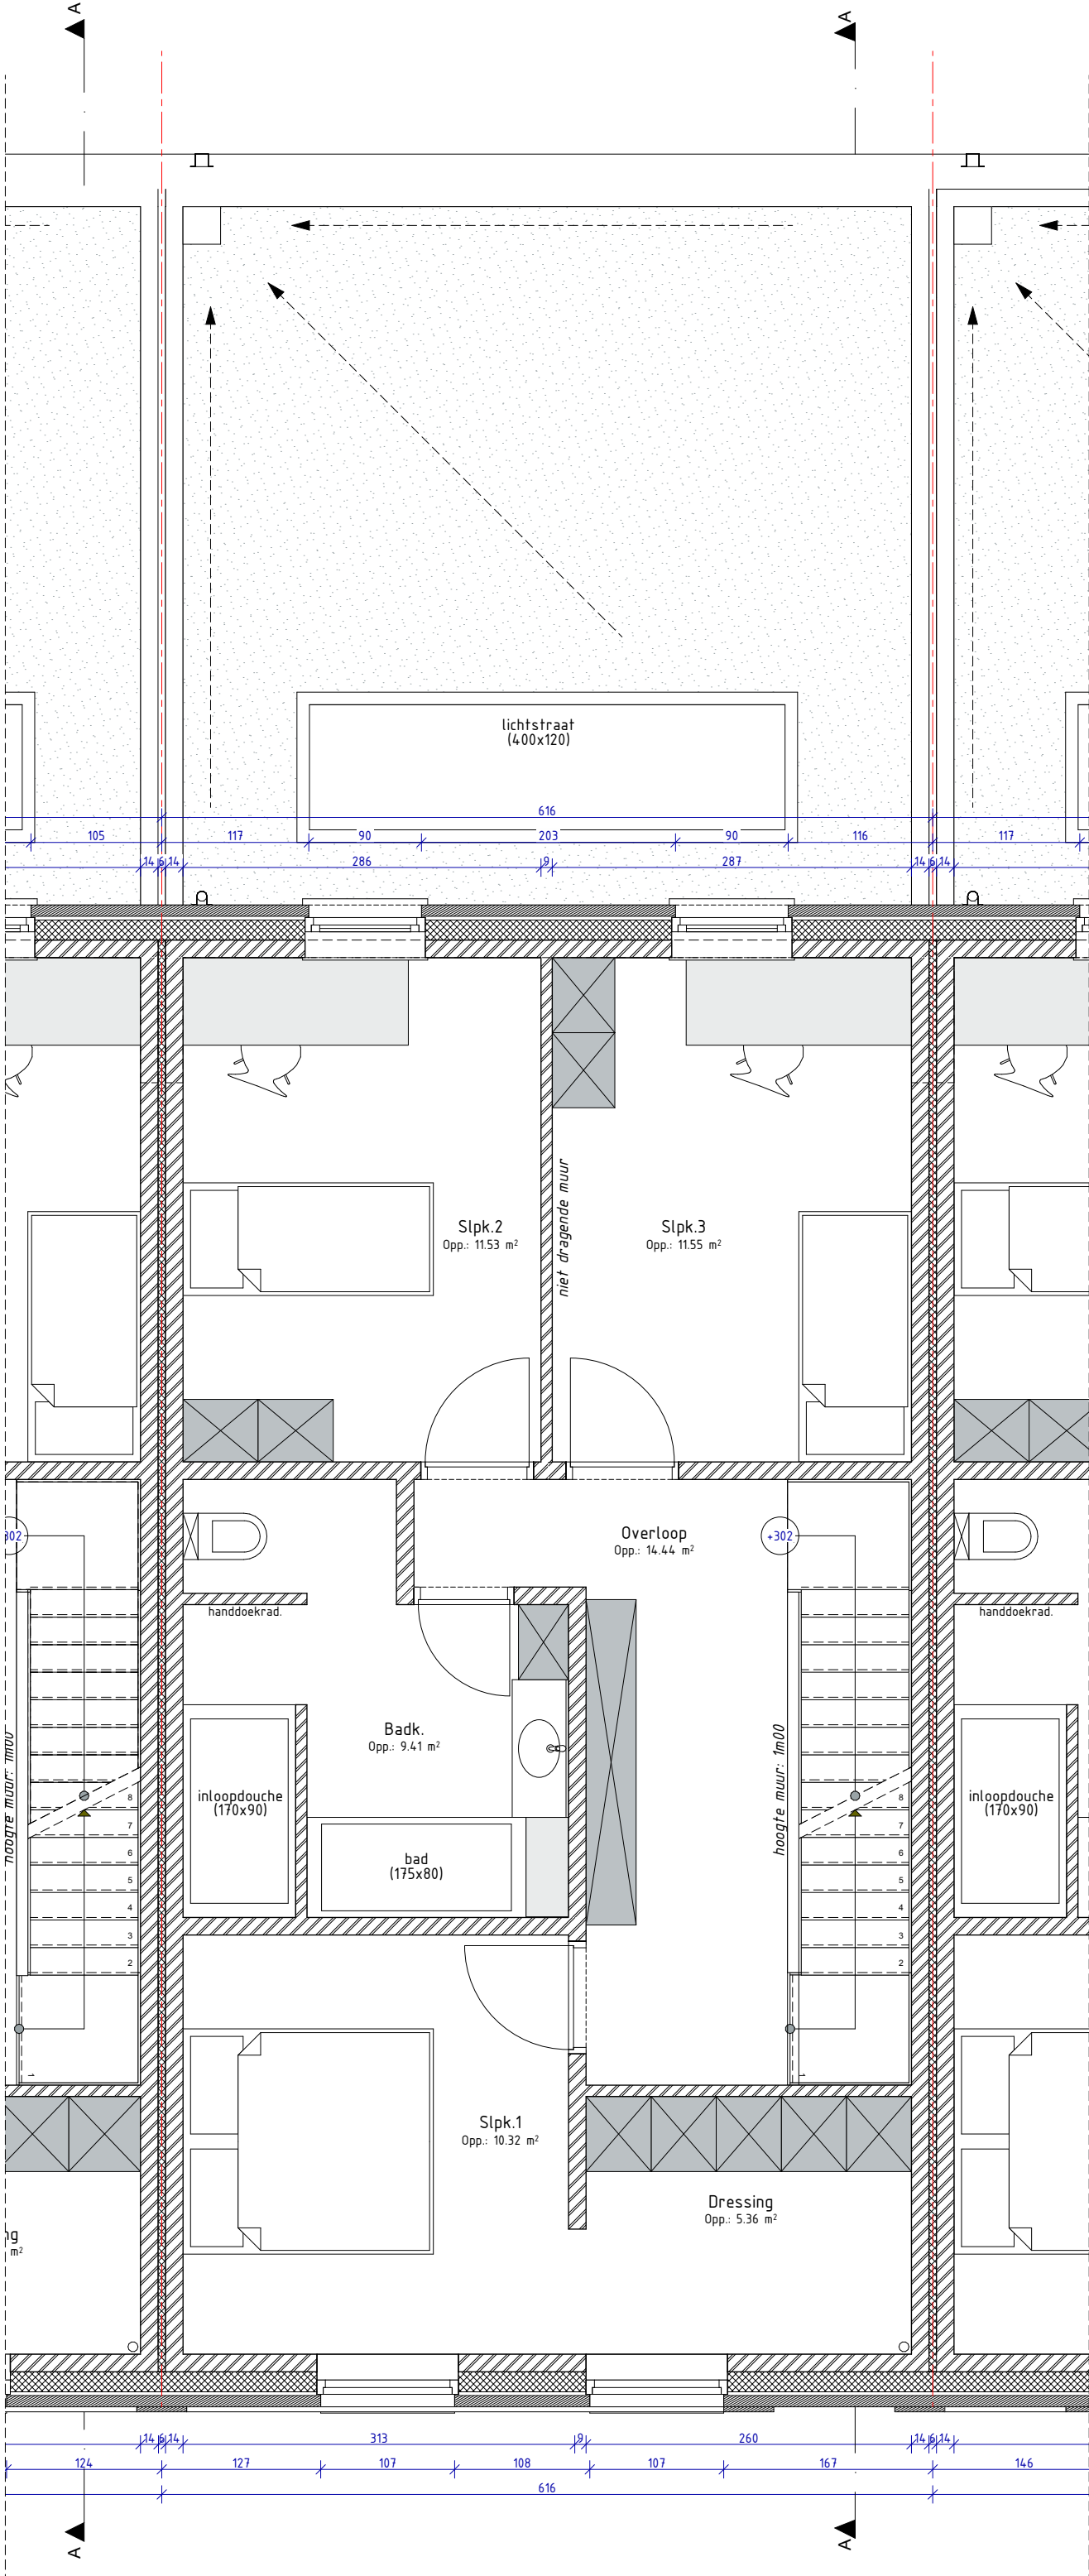

Alle afmetingen dienen voor de uitvoering van de werken ter plaatse door de aannemer te worden gecontroleerd.

OMGEVINGSAANVRAAG	Slopen bestaande bebouwing en Nieuwbouw 3 ééengezinswoningen		NW 2	OPDRACHTGEVER: Dhr. & mevr. Audenaert - De Guchtenaere		ARCHITECTENBUREAU CAMPENS bv Pastorijstraat 17 9070 Desselbergen +32 (0)9 222 31 87 +32 (0)499 31 18 59		info@campens.be www.campens.be BE 0826387.045 RPR Gent	
	02 Nieuwe toestand P 1e verdieping (pg. 7/12_A3)	A3 (P)		2417 AUD	13/02/2025				
					schaal 1:50	Adres: Alf. Braeckmanlaan 222/222A/224 - 9040 Gent		Bouwplaats: 19 afd., sectie C, nr(s)35487 - 354C7	
						Kadastrer:		Contactgeg.:	