


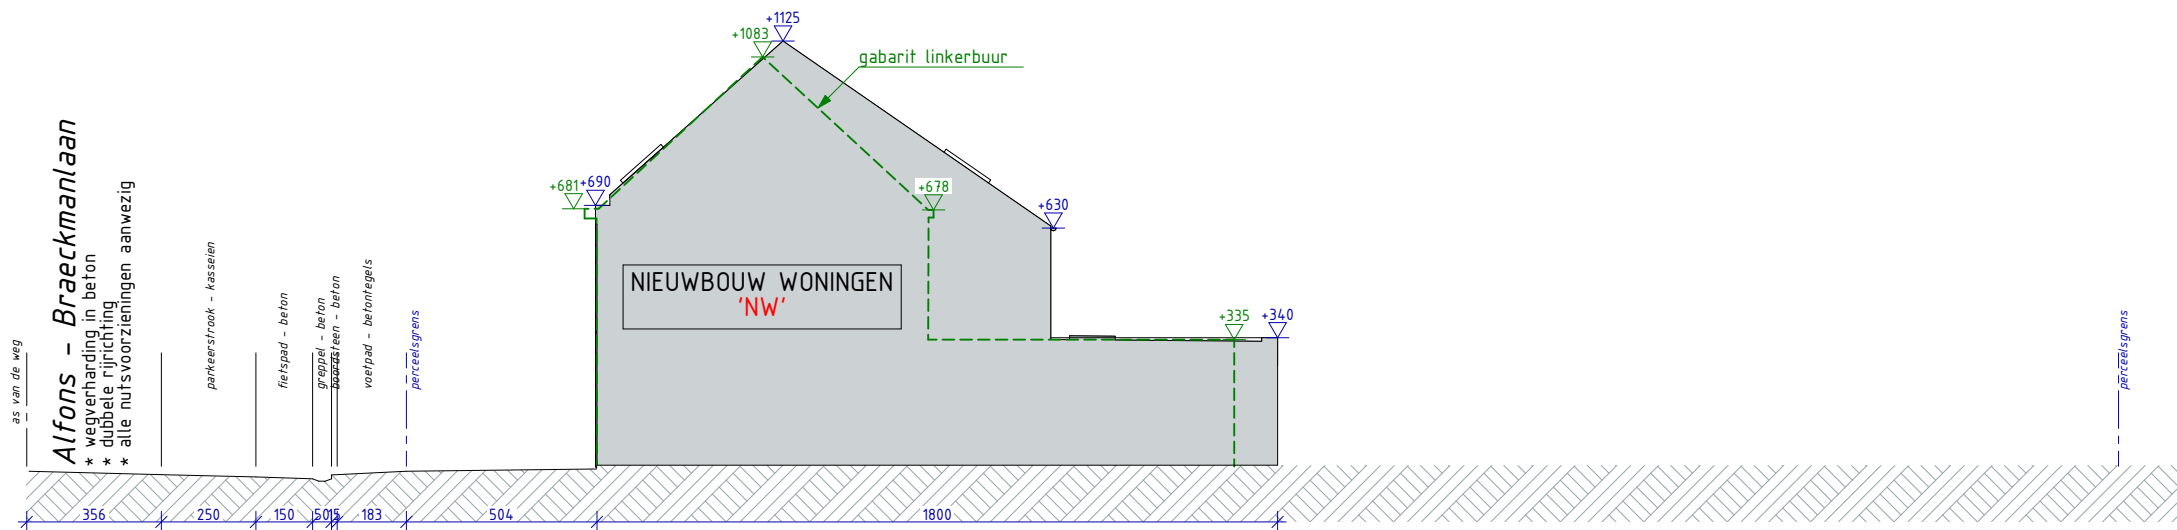

Alle afmetingen dienen voor de uitvoering van de werken ter plaatse door de aannemer te worden gecontroleerd.

OMGEVINGSAANVRAAG Slopen bestaande bebouwing en Nieuwbouw 3 ééngezinswoningen	NW 2 2417 AUD	13/02/2025	OPDRACHTGEVER: Dhr. & mevr. Audenaert - De Guchtanaere Bouwplaats: Alf. Braeckmanlaan 222/222A/224 - 9040 Gent Kadaster: 19 afd., sectie C, nr(s).354B7 - 354C7	ARCHITECTENBUREAU CAMPENS bv Pastorijstraat 17 9070 Destelbergen +32 (0)9 222 31 87 +32 (0)499 31 18 59 info@campens.be www.campens.be BE 0826.387.045 RPR Gent
02 Nieuwe toestand T Terreinprofiel Links (pg. 3/12)	A4 (L)	schaal 1:200		ARCHITECTENBUREAU CAMPENS