


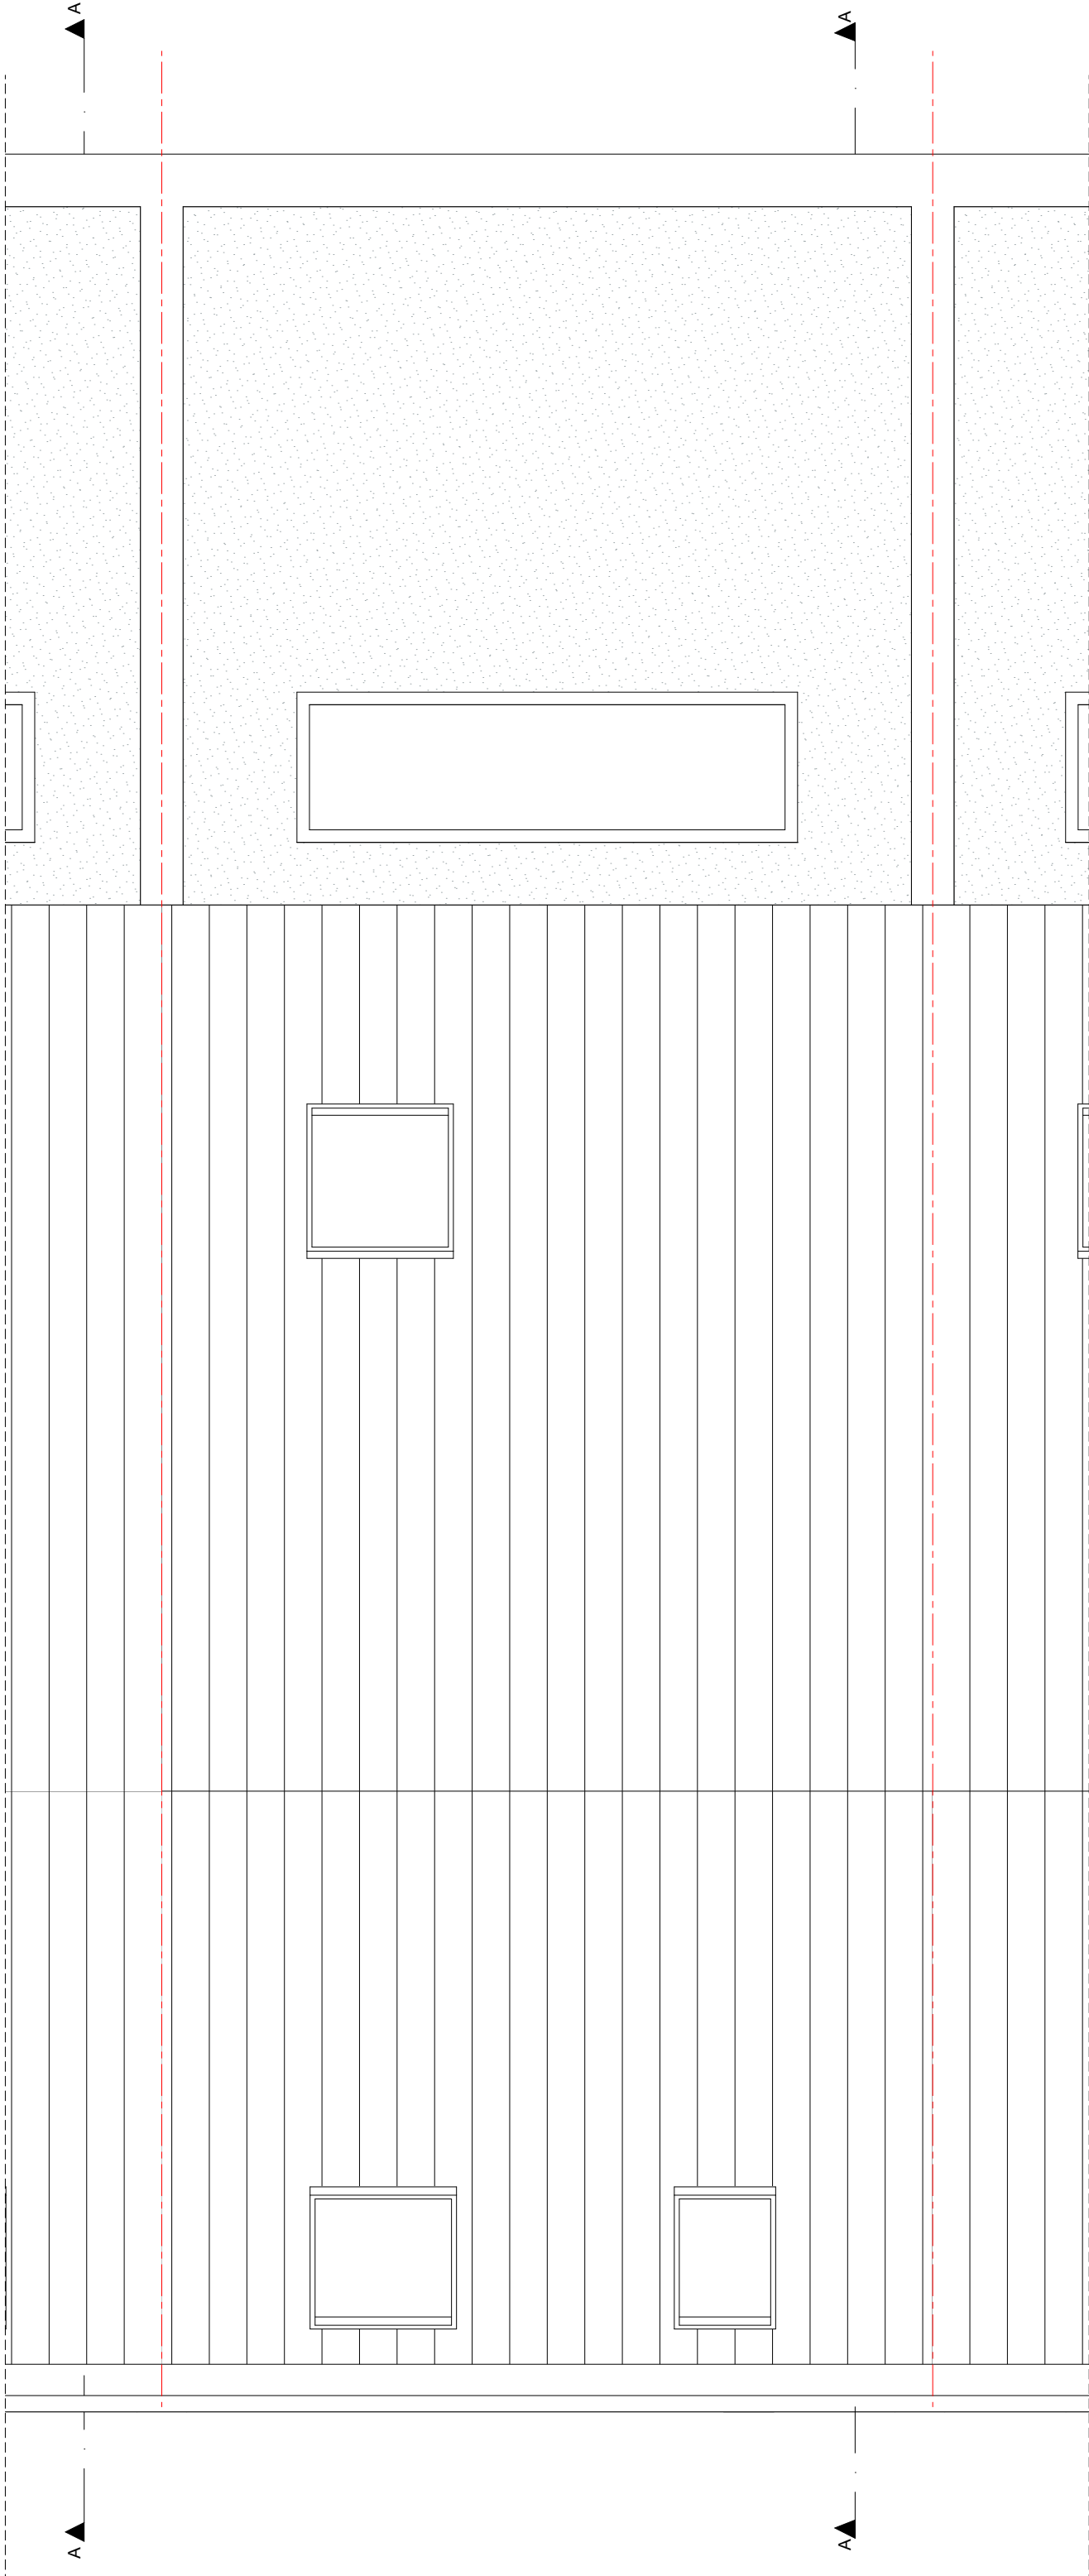

Alle afmetingen dienen voor de uitvoering van de werken ter plaatse door de aannemer te worden gecontroleerd.

OMGEVINGSAANVRAAG		Slopen bestaande bebouwing en Nieuwbouw 3 ééngesinswoningen		NW 2		2417 AUD	13/02/2025	OPDRACHTGEVER: Dhr. & mevr. Audenaert - De Guchteneere		ARCHITECTENBUREAU CAMPENS bv	
02 Nieuwe toestand		P Dakenplan (pg. 9/12_A3)				A3 (P)	schaal 1:50	Adres: Alf. Braeckmanlaan 222/222A/224 - 9040 Gent		Pastorijstraat 17	
								Bouwplaats: 19 afd., sectie C, nr(s) 354B7 - 354C7		9070 Destelbergen	
								Kadastrer: Contactgeg.:		+32 (0)9 222 31 87	
										+32 (0)499 31 18 59	
										BE 0826387.045	
										RPR Gent	
										info@campens.be	
										www.campens.be	
										ARCHITECTENBUREAU	
										CAMPENS	