


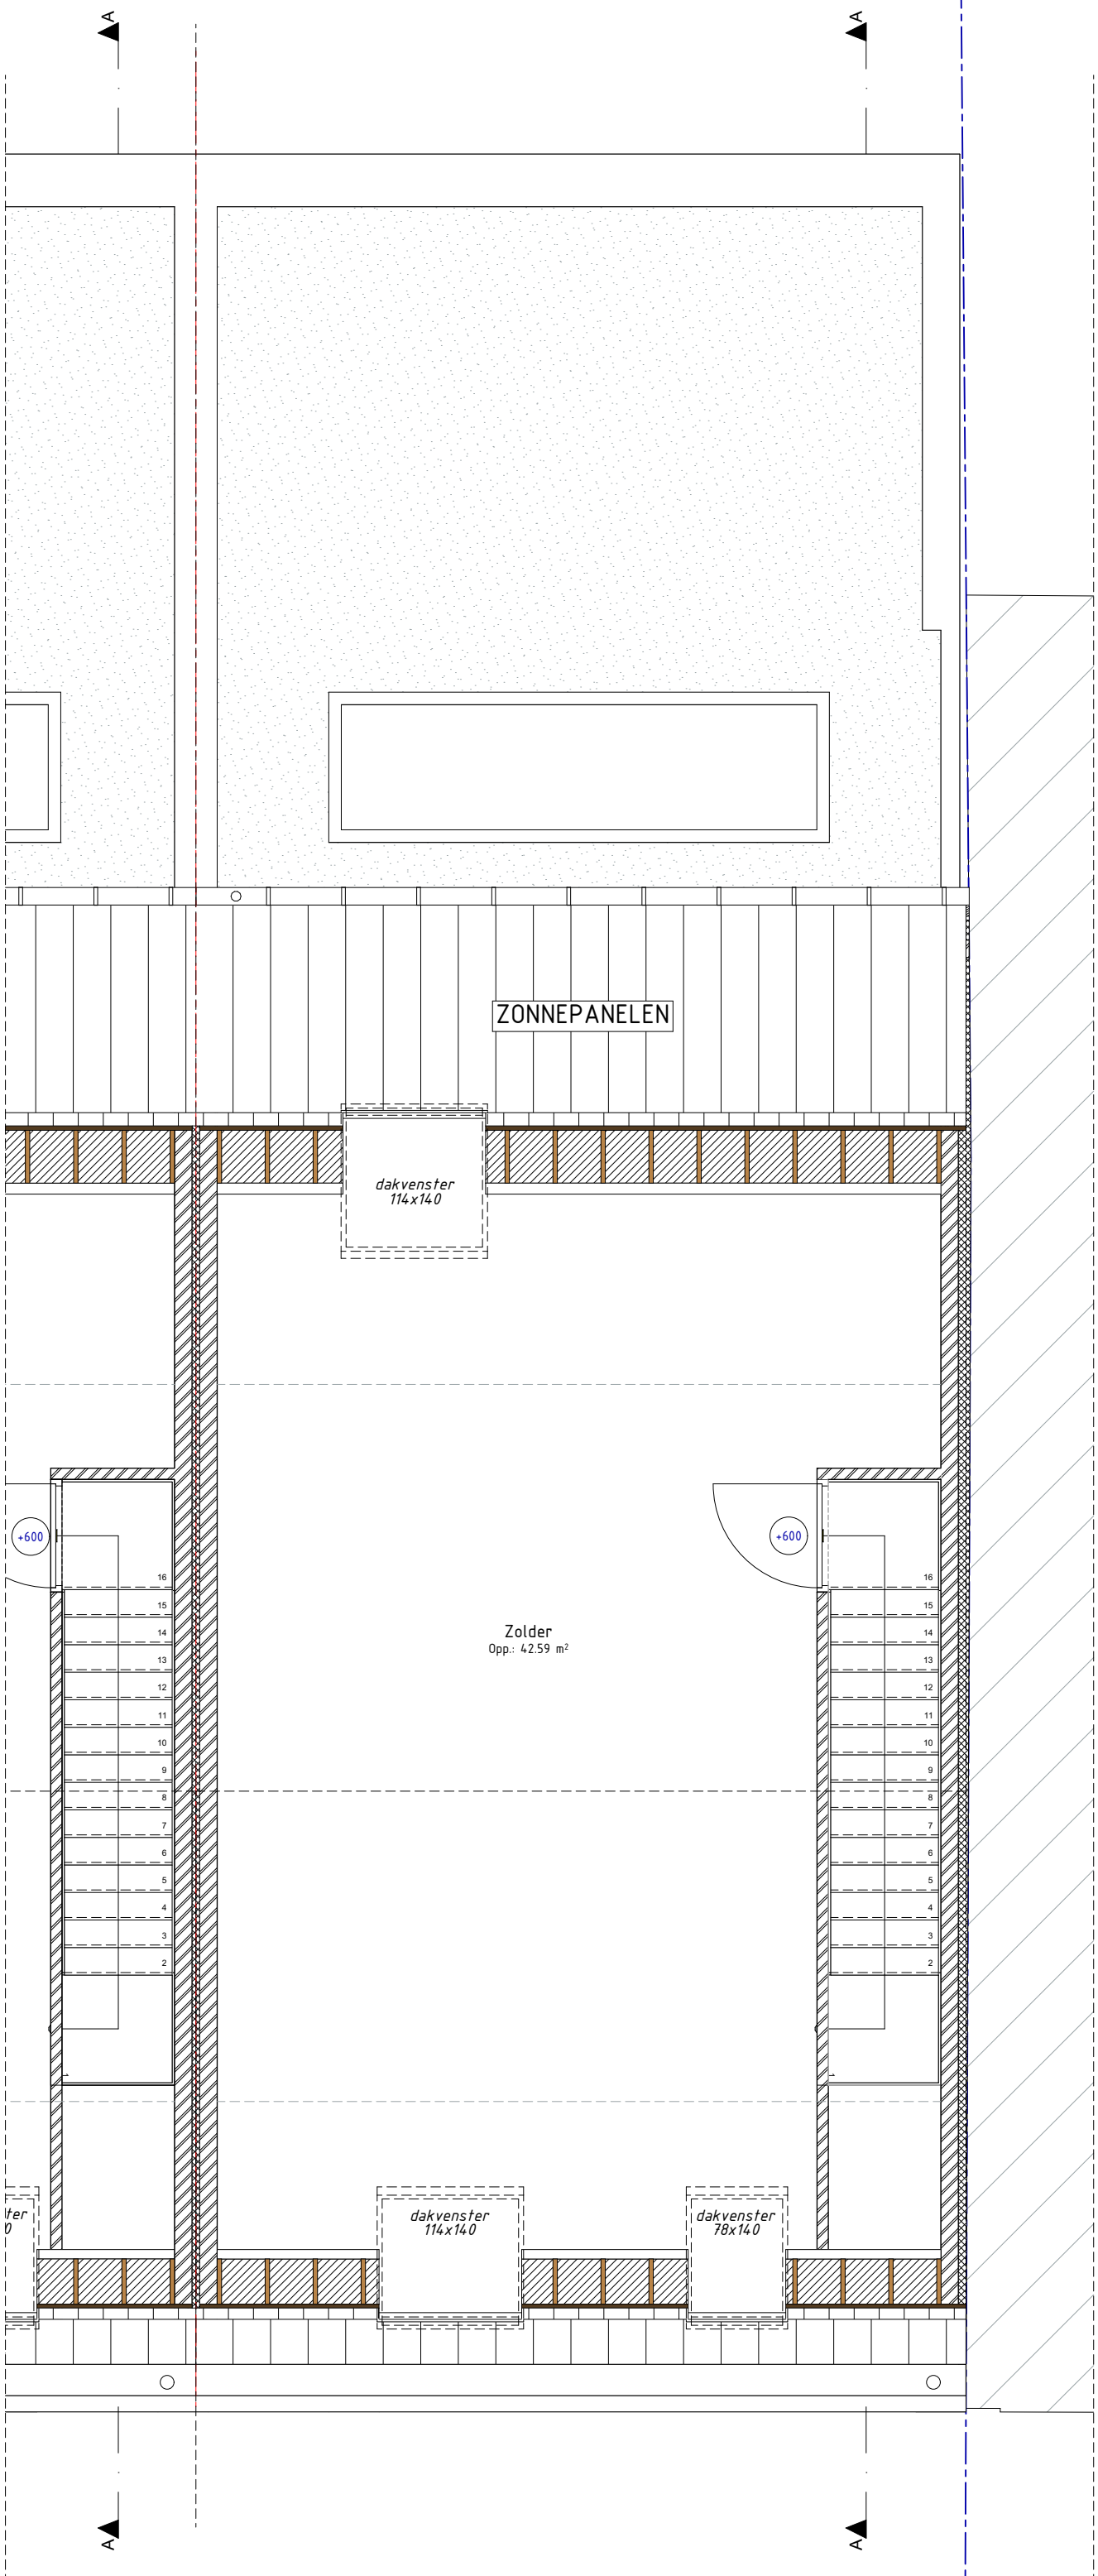

Alle afmetingen dienen voor de uitvoering van de werken ter plaatse door de aannemer te worden gecontroleerd.

OMGEVINGSAANVRAAG		Slopen bestaande bebouwing en Nieuwbouw 3 ééngesinswoningen		NW 3	2417 AUD	13/02/2025	OPDRACHTGEVER: Dhr. & mevr. Audenaert - De Guchteneere Adres: Bouwplaats: Kadaster: Contactgeg.:		ARCHITECTENBUREAU CAMPENS bv Pastorijstraat 17 9070 Desselbergen +32 (0)9 222 31 87 +32 (0)499 31 18 59 info@campens.be www.campens.be BE 0826 387 045 RPR Gent	
02 Nieuwe toestand P 2e verdieping (pg. 8/12_A3)					A3 (P)	schaal 1:50	Alf. Braeckmanlaan 222/222A/224 - 9040 Gent 19 afd., sectie C, nr(s) 354B7 - 354C7		ARCHITECTENBUREAU CAMPENS www.campens.be RPR Gent	