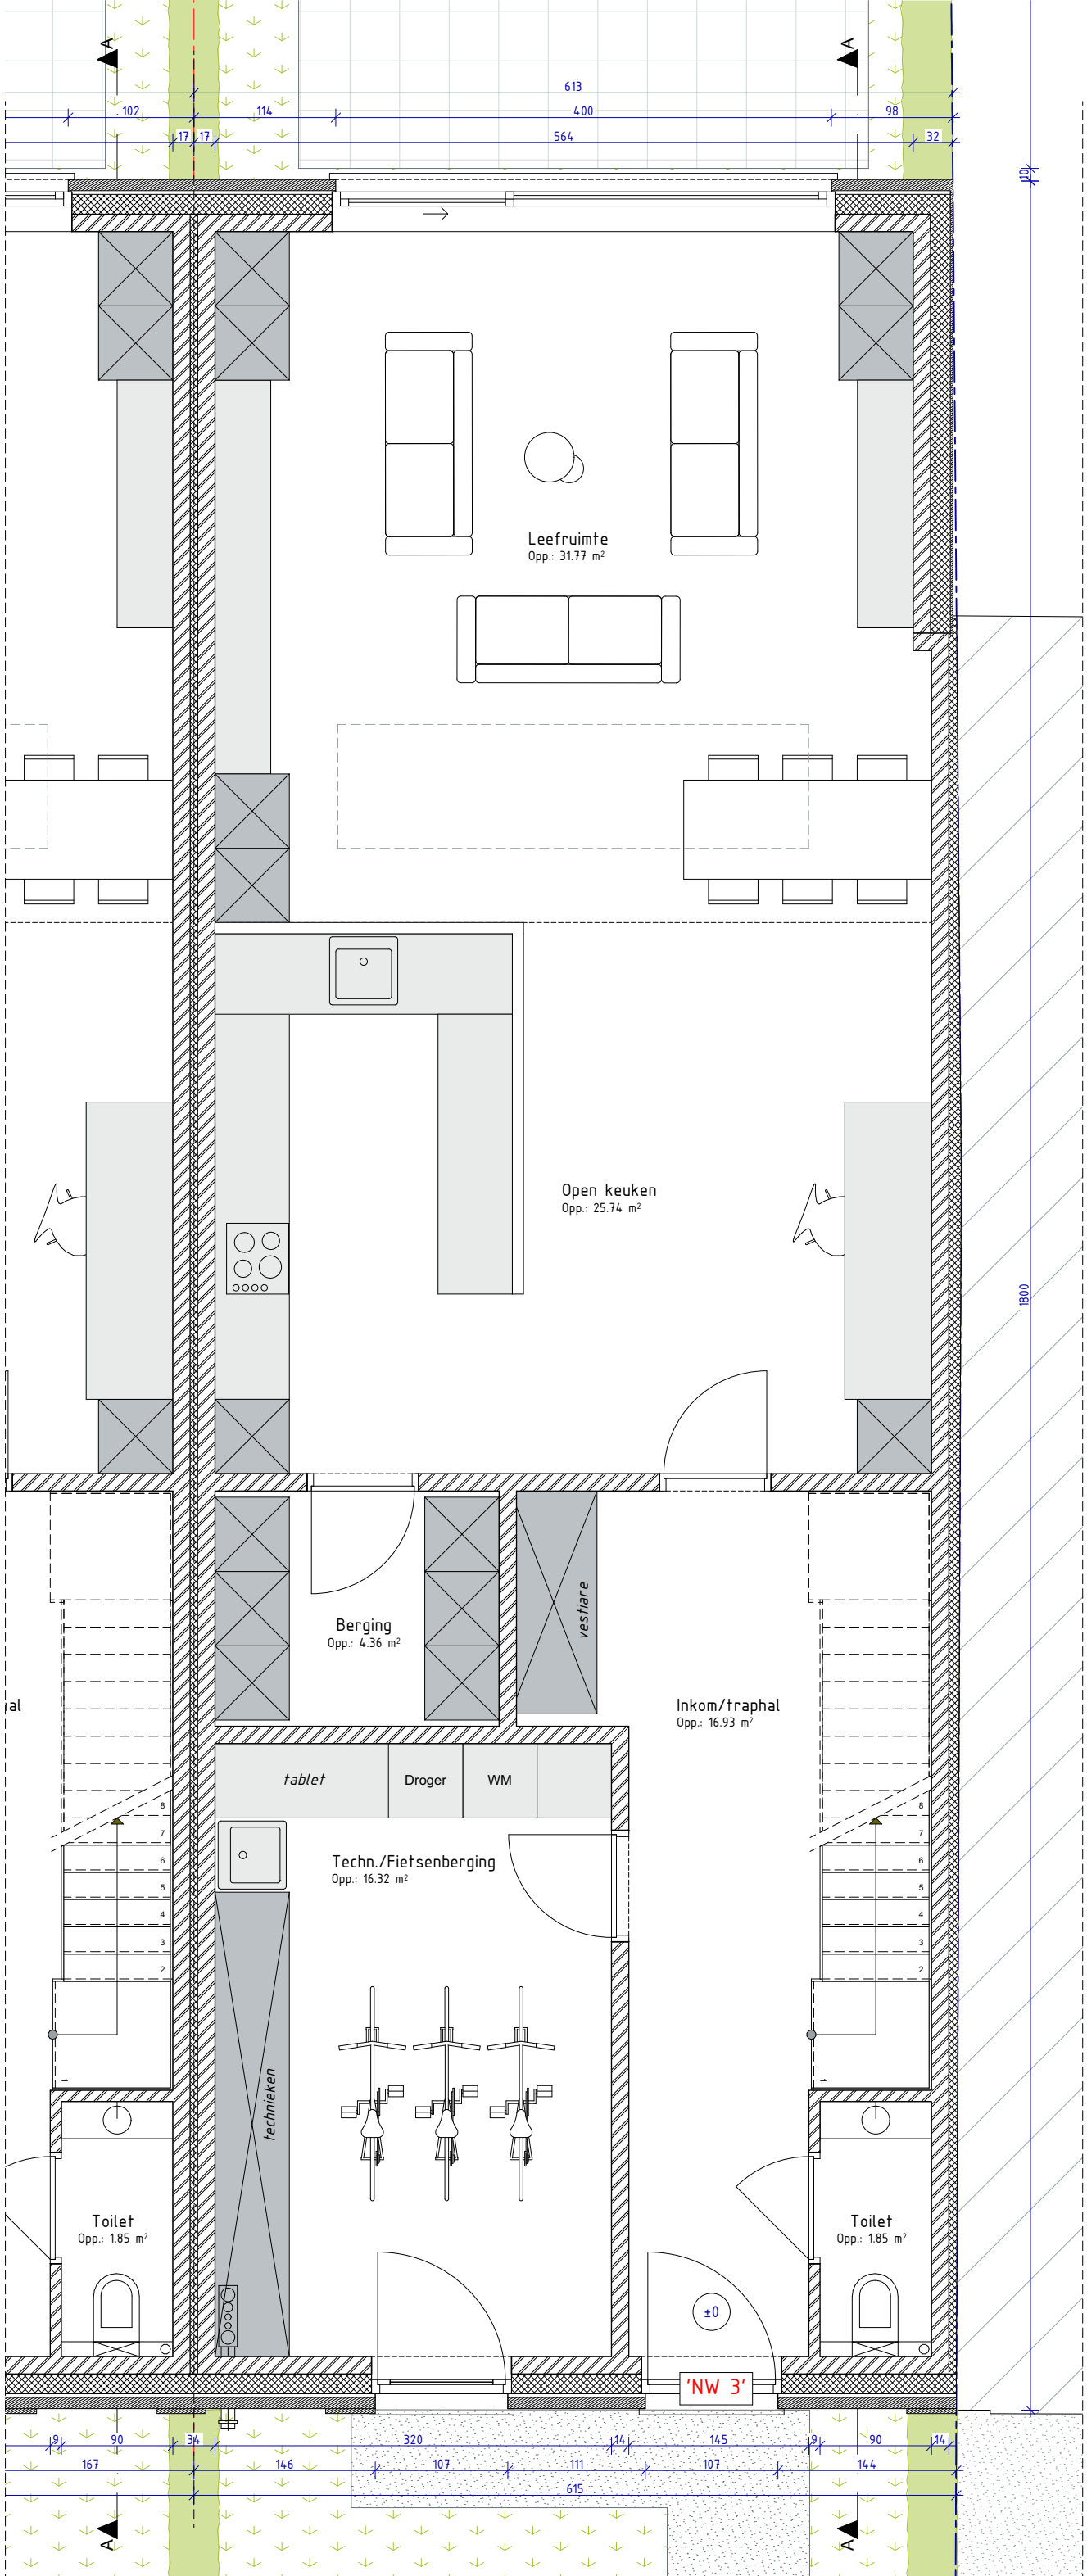


Alle afmetingen dienen voor de uitvoering van de werken ter plaatse door de aannemer te worden gecontroleerd.

OMGEVINGSAANVRAAG		Slopen bestaande bebouwing en Nieuwbouw 3 ééengezinswoningen		NW 3		2417 AUD		13/02/2025		OPDRACHTGEVER: Dhr. & mevr. Audenaert - De Guchteneere		ARCHITECTENBUREAU CAMPENS bv	
02 Nieuwe toestand p Gelijkvloers (pg. 6/12_A3)						A3 (P)		schaal 150		Adres: Bouwplaats: Kadastrer: Contactgeg.:		Pastorijstraat 17 9070 Desselbergen +32 (0)9 222 31 87 +32 (0)499 31 18 59 info@campens.be www.campens.be BE 0826387.045 RPR Gent	