


**ZIE BIJZONDERE
VOORWAARDE(N)**

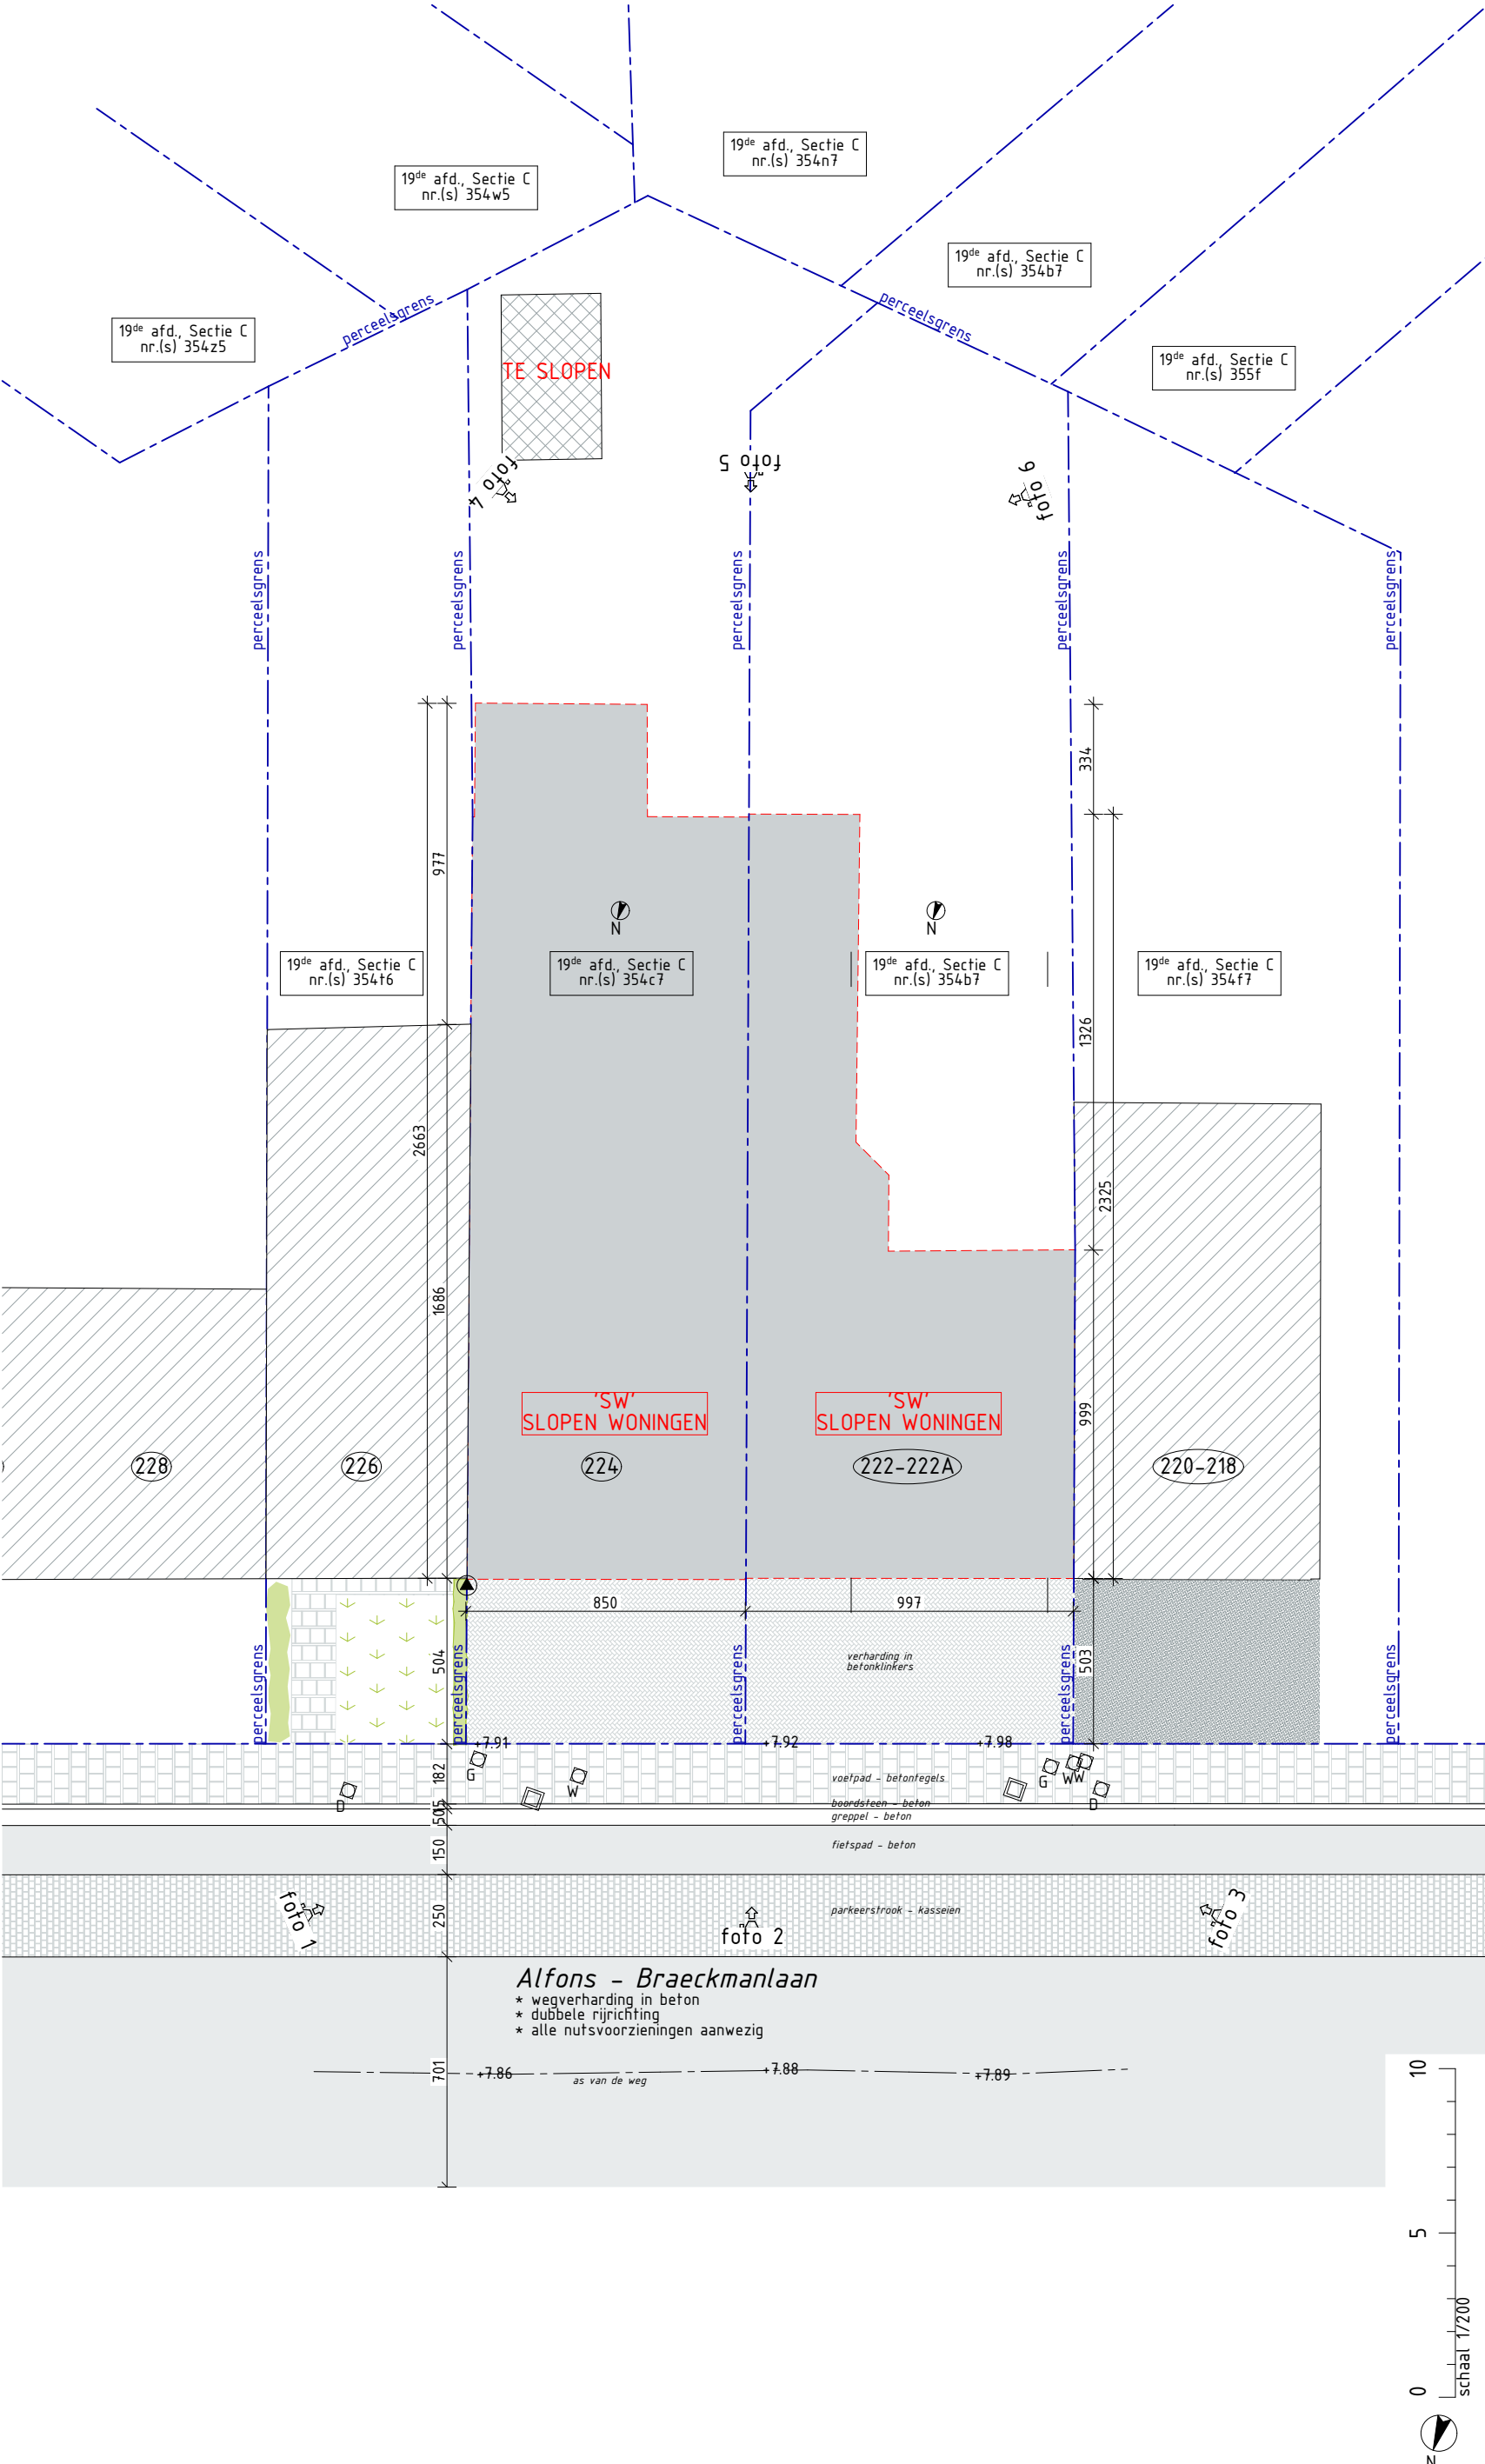

Alle afmetingen dienen voor de uitvoering van de werken ter plaatse door de aannemer te worden gecontroleerd.

OMGEVINGSAAINVRAAG		Slopen bestaande bebouwing en Nieuwbouw 3 ééengezinswoningen		SW	2417 AUD	13/02/2025	OPDRACHTGEVER: Dhr. & mevr. Audenaert – De Guchtenaere Adres: Pastorisstraat 17 9070 Dastelbergan Bouwplaats: Alf. Braeckmanlaan 222/222A/224 – 9040 Gent Kadastraal: 19 afd., sectie C, nr(s)354B7 – 354C7 Contactgeeg: info@campens.be www.campens.be BE 0826 387 045 RPR Gent	ARCHITECTENBUREAU CAMPENS bv	ARCHITECTENBUREAU CAMPENS
01 Bestaande toestand/sloop I Implantingsplan (pg. 2/2)					A3 (P)	schaal 1:200			