


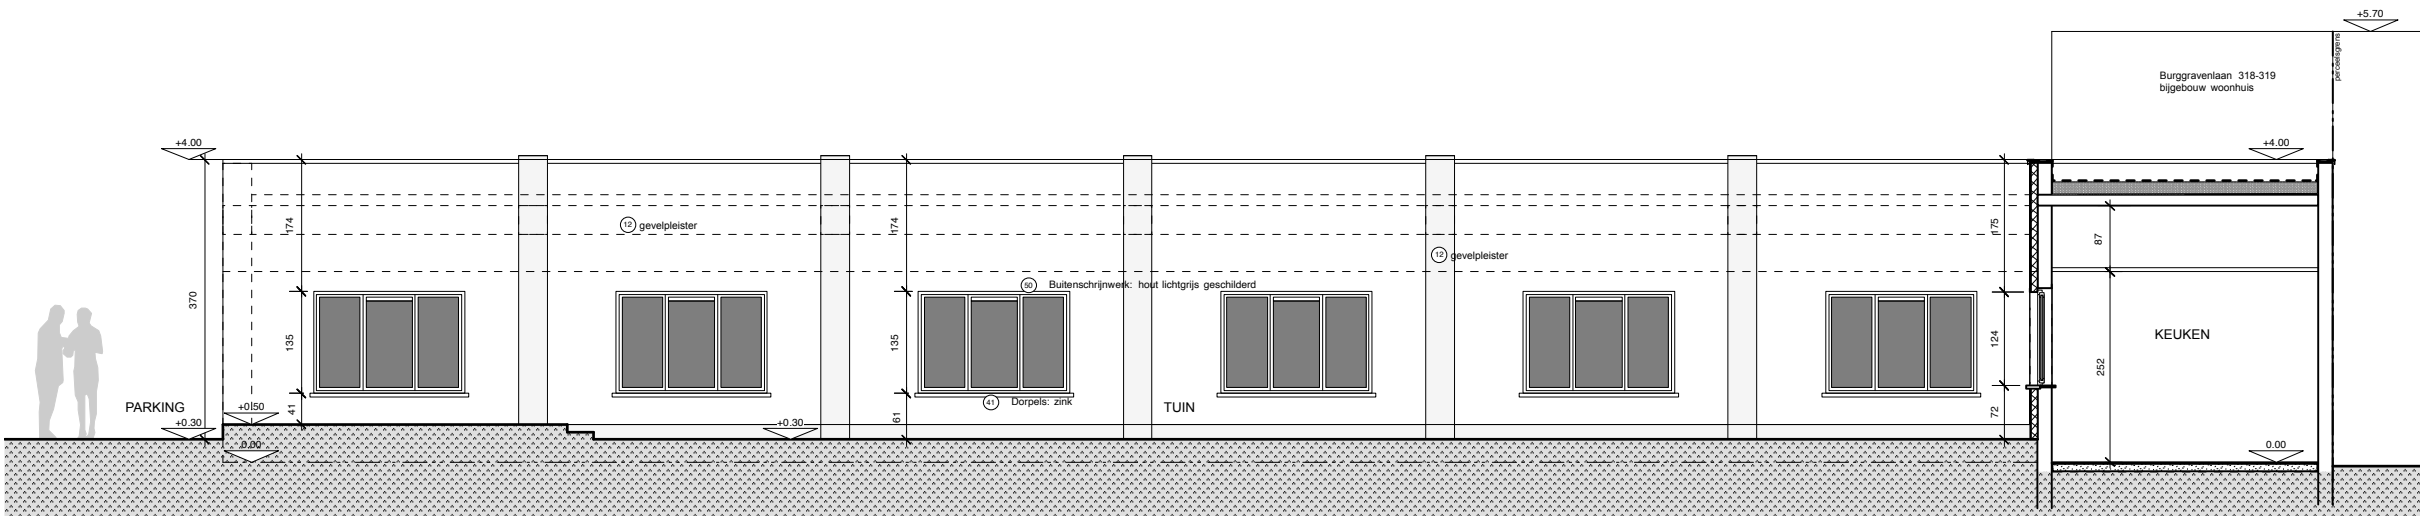

RECHTER ZIJGEVEL

ASA Atelier voor Stedelijke Architectuur Gent Multiprofessioneel Architectenbureau NV o.v.v. BVBA Vijfwindgatenstraat 21b - 9000 Gent - Tel +32 (0)9 269 45 55 info@asagent.be - www.asagent.be	ontwerp	Verbouwing kantoorgebouw		
	bouwheer	D&W Estate NV	schaal	1/100
	adres	Ottergemsesteenweg 267 , 9000 Gent	getekend door	GuD
	nr. kadaster	Gent 8e afd., sectie H, nr. 242e4	datum	03/04/2025
			plannr.	BA_25-449_Ottergemsesteenweg_G_B_02_re
			ref.nummer	25-449