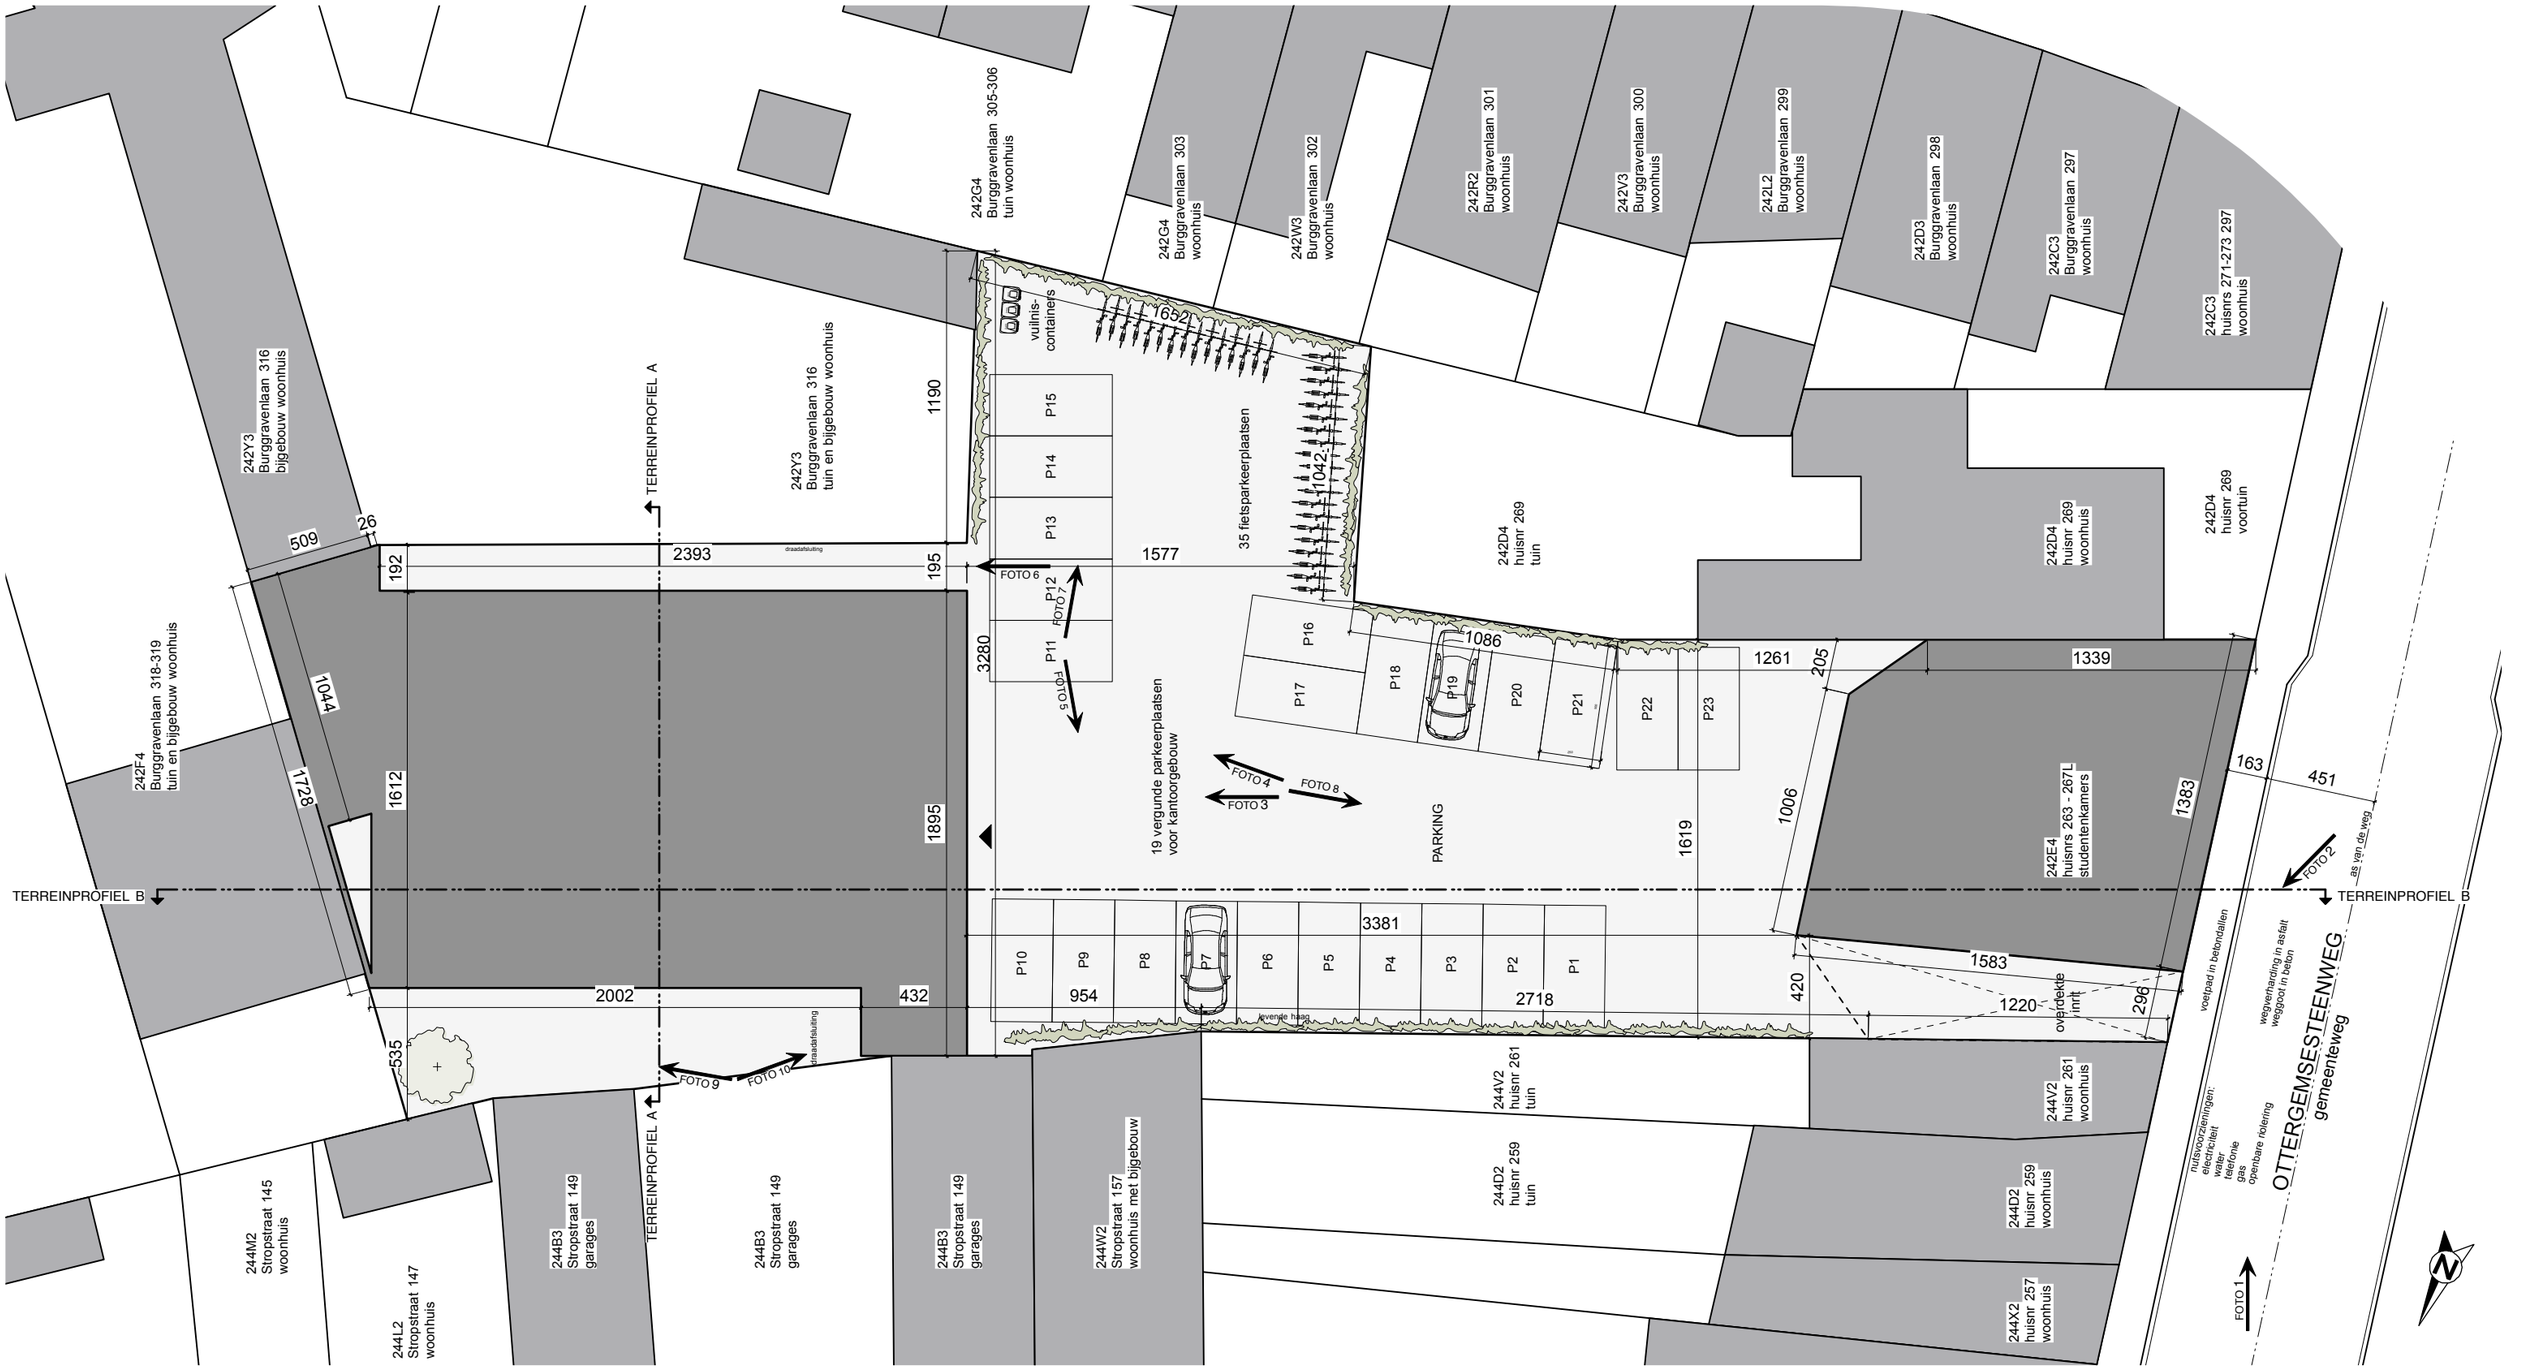

ASA Atelier voor Stedelijke Architectuur Gent Multi-professioneel Architectenvennootschap BV o.v.v. BVBA Vijfwindgatenstraat 21b - 9000 Gent - Tel +32 (0)9 269 45 55 info@asagent.be - www.asagent.be	**ontwerp**	Verbouwing kantoorgebouw	schaal 1/250
	bouwheer	D&W Estate NV	getekend door GuD datum 03/04/2025
	adres	Ottergemsesteenweg 267 , 9000 Gent	plannr. BA_25-449_Ottergemsesteenweg_I_B_01_inpl
	nr. kadaster	Gent 8e afd., sectie H, nr. 242e4	**ref.nummer** **25-449**