


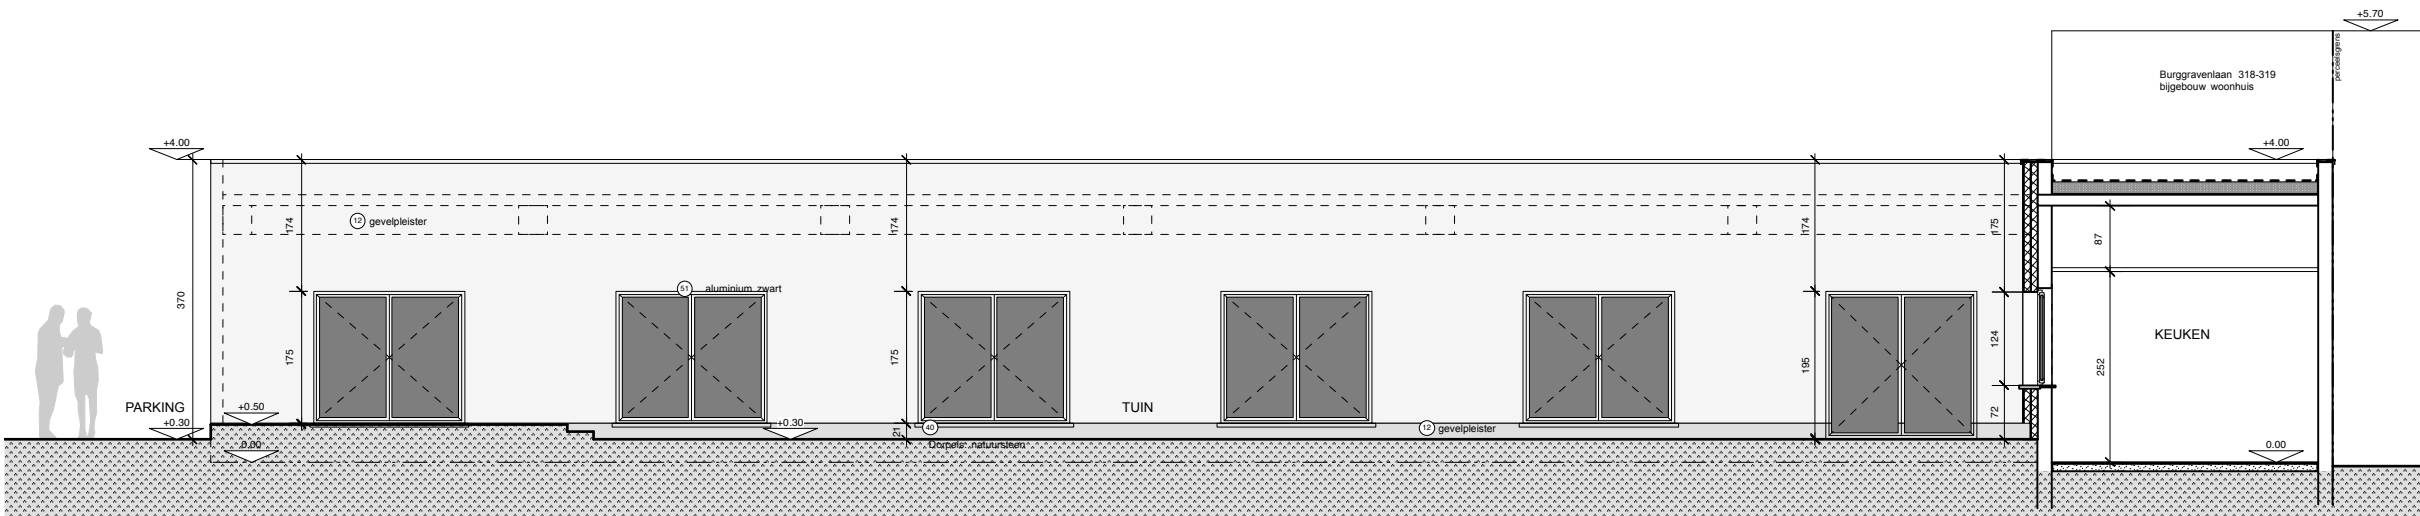

RECHTER ZIJGEVEL

ZIE BIJZONDERE
VOORWAARDE(N)

A S A

Atelier voor Stedelijke Architectuur Gent

Multiprofessioneel Architectenverenigingschap BV o.v.v. BVBA
Vijfwindgatenstraat 21b - 9000 Gent - Tel +32 (0)9 269 45 55
info@asagent.be - www.asagent.be

ontwerp	Verbouwing kantoorgebouw
bouwheer	D&W Estate NV
adres	Ottermessteenweg 267 , 9000 Gent
nr. kadaster	Gent 8e afd., sectie H, nr. 242e4

schaal	1/100
getekend door	GuD
datum	03/04/2025
plannr.	BA_25-449_Ottermessteenweg_G_N_02_re
ref.nummer	25-449