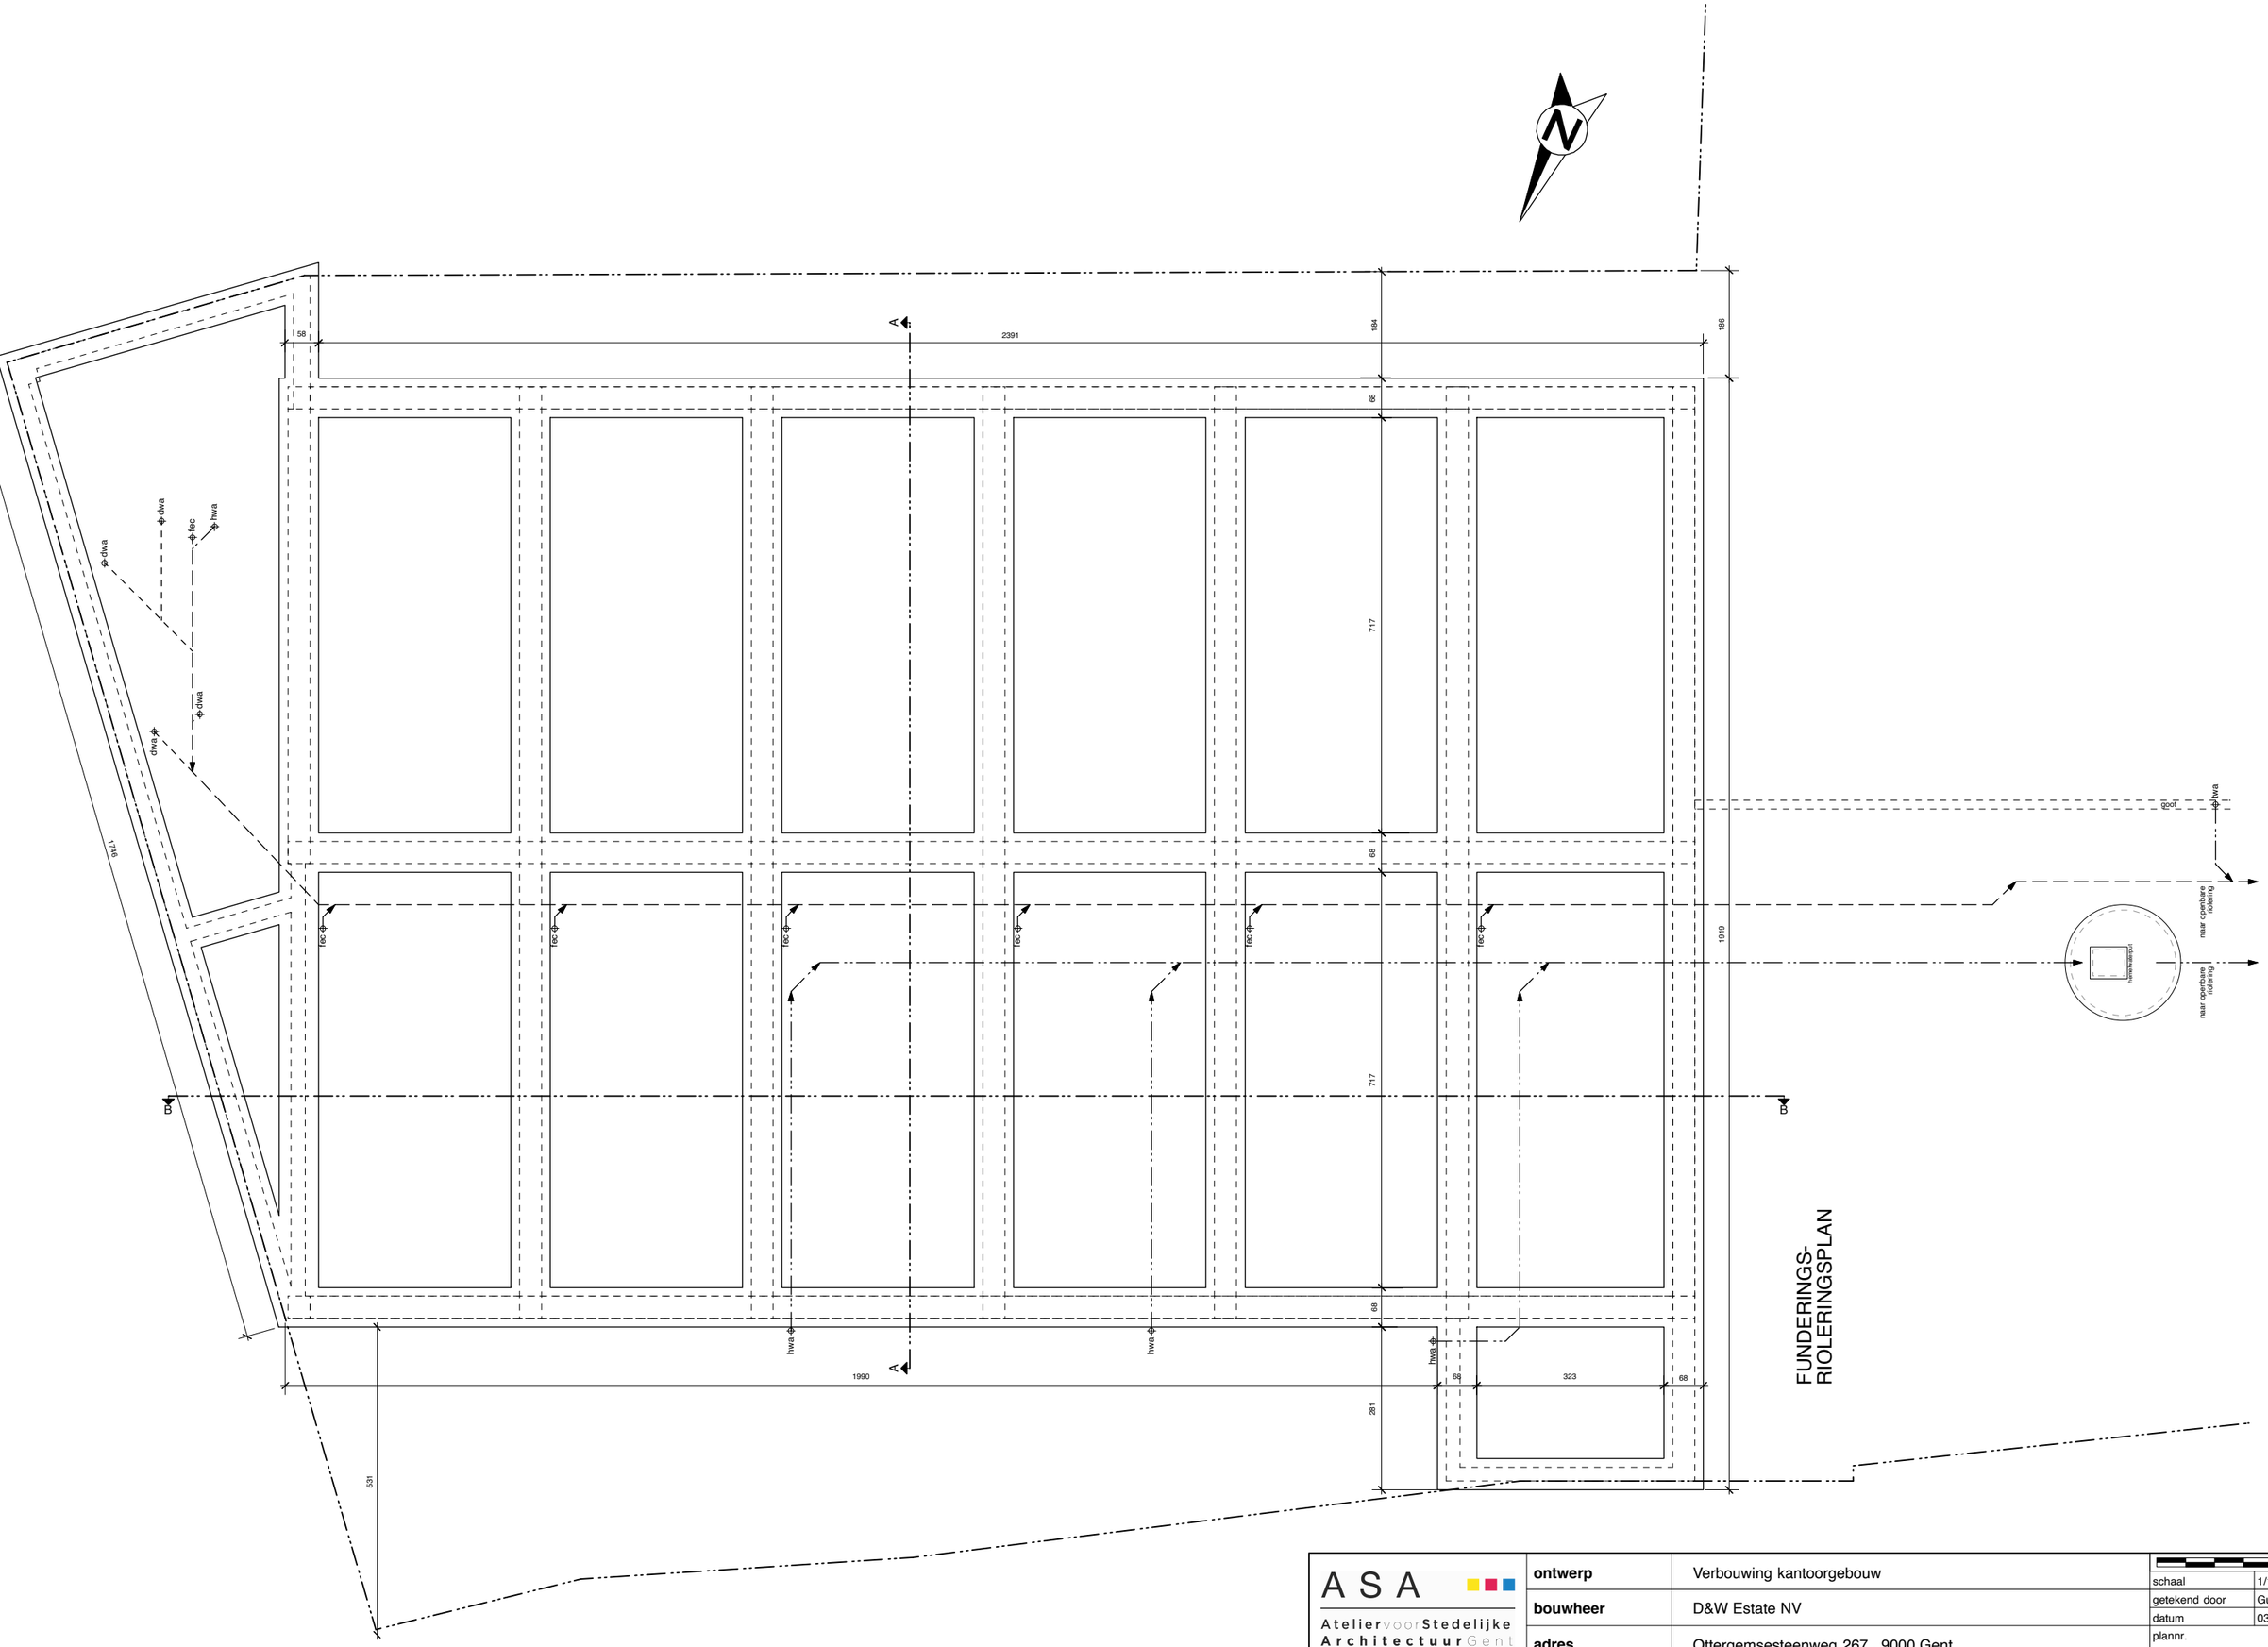

ASA
Atelier voor Stedelijke Architectuur Gent
Multi-professioneel Architectenvennootschap BV o.v.v. BVBA
Vijfwindgatenstraat 21b - 9000 Gent - Tel +32 (0)9 269 45 55
info@asagent.be - www.asagent.be

ontwerp	Verbouwing kantoorgebouw	schaal	1/100
bouwheer	D&W Estate NV	getekend door	GuD
		datum	03/04/2025
adres	Ottergemsesteenweg 267 , 9000 Gent	plannr.	BA_25-449_Ottergemsesteenweg_P_B_01_rio
nr. kadaster	Gent 8e afd., sectie H, nr. 242e4	**ref.nummer**	**25-449**