


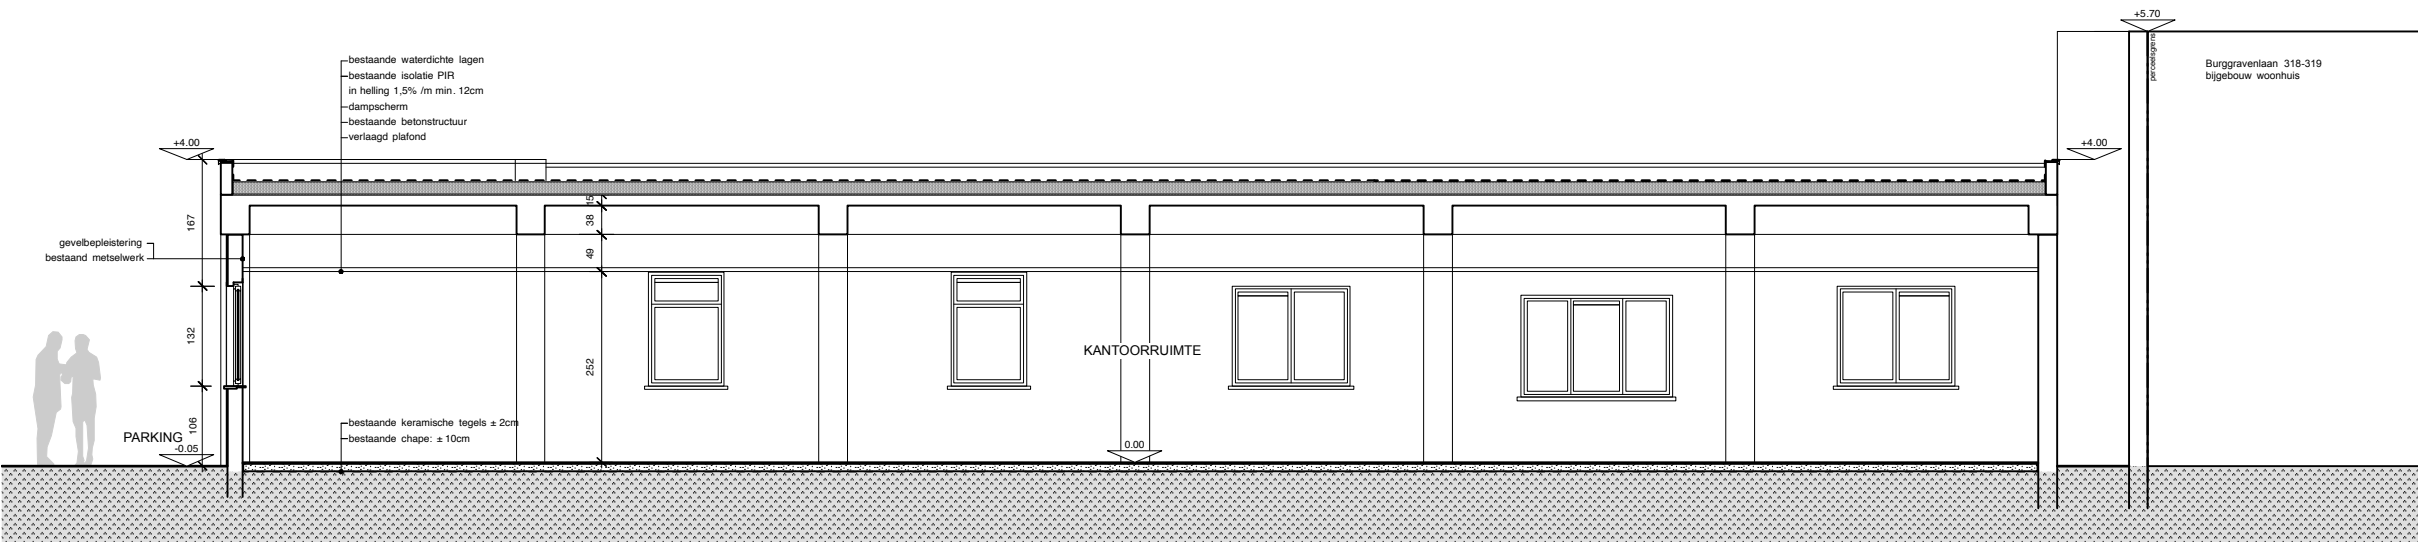

SNEDE BB

ASA Atelier voor Stedelijke Architectuur Gent Multi-professioneel Architectenvenootschap BV o.v.v. BVBA Vijfwindgatenstraat 21b - 9000 Gent - Tel +32 (0)9 269 45 55 info@asagent.be - www.asagent.be	ontwerp	Verbouwing kantoorgebouw		
	bouwheer	D&W Estate NV	schaal	1/100
	adres	Ottergemsesteenweg 267 , 9000 Gent	getekend door	GuD
			datum	03/04/2025
			plannr.	BA_25-449_Ottergemsesteenweg_S_B_02_BB
nr. kadaster	Gent 8e afd., sectie H, nr. 242e4	ref.nummer	25-449	