


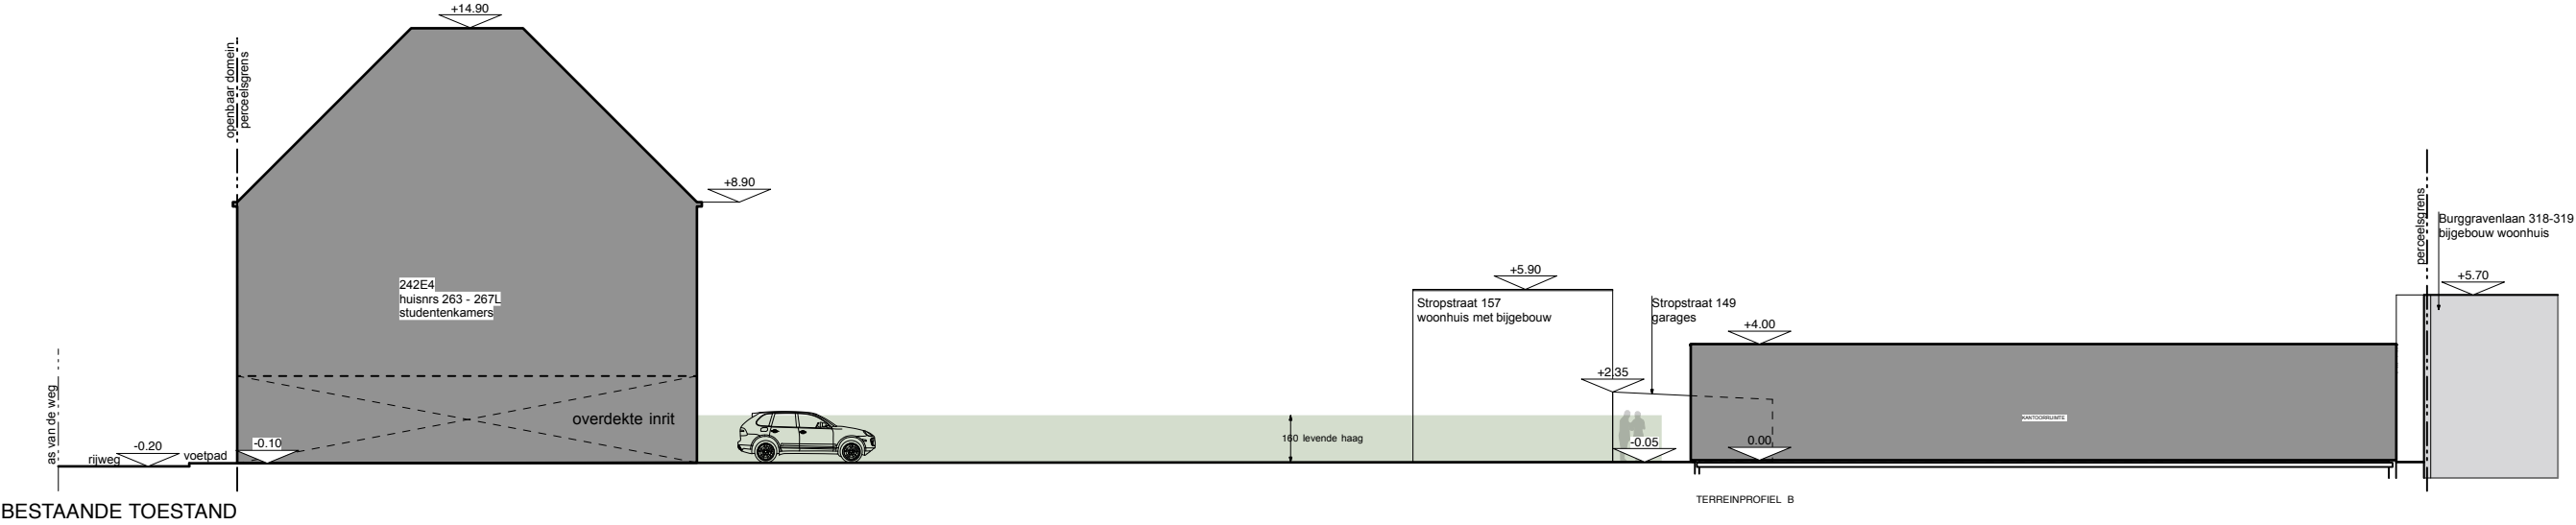

BESTAANDE TOESTAND

ASA Atelier voor Stedelijke Architectuur Gent Multi-professioneel Architectenverenigingschap BV o.v.v. BVBA Vrijwindgatenstraat 21b - 9000 Gent - Tel +32 (0)9 269 45 55 info@asagent.be - www.asagent.be	ontwerp	Verbouwing kantoorgebouw		
	bouwheer	D&W Estate NV	schaal	1/250
	adres	Ottermesesteeweg 267 , 9000 Gent	getekend door	GuD
			datum	03/04/2025
	nr. kadaster	Gent 8e afd., sectie H, nr. 242e4	plannr.	BA_25-449_Ottermesesteeweg_T_B_01_terr
		ref.nummer	25-449	