


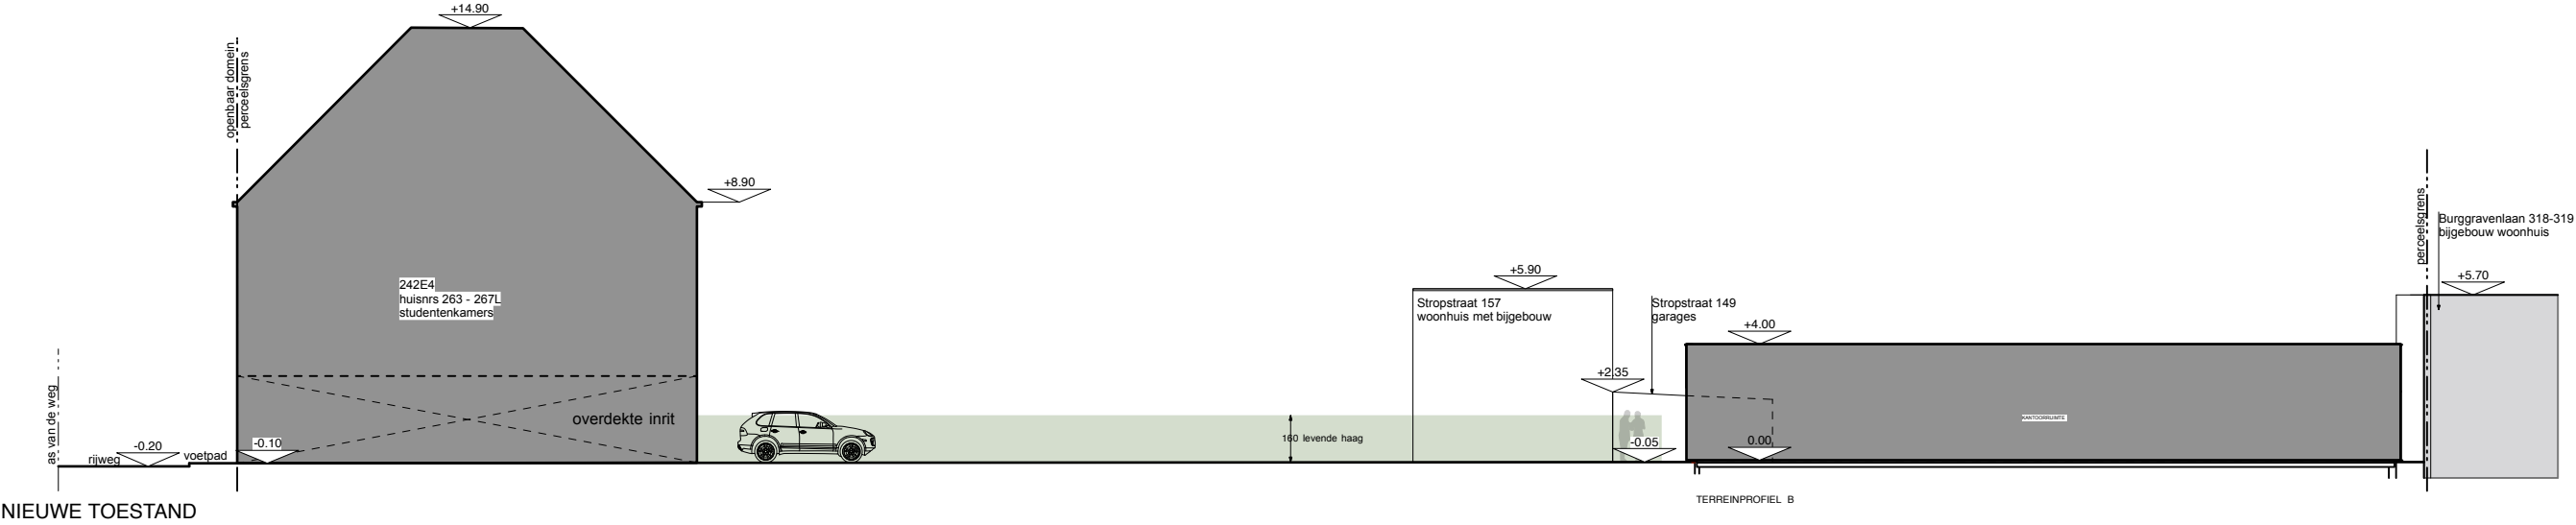

ZIE BIJZONDERE
VOORWAARDE(N)

ASA AteliervoorStedelijke ArchitectuurGent Multi-professioneel Architectenvenootschap BV o.v.v. BVBA Vijfwindgatenstraat 21b - 9000 Gent - Tel +32 (0)9 269 45 55 info@asagent.be - www.asagent.be ontwerp <td>Verbouwing kantoorgebouw</td> <td colspan="2"></td>	Verbouwing kantoorgebouw			
	bouwheer	D&W Estate NV		
	adres	Ottermesesteenweg 267 , 9000 Gent	plannr. BA_25-449_Ottermesesteenweg_T_N_01_terr	
	nr. kadaster	Gent 8e afd., sectie H, nr. 242e4	ref.nummer 25-449	
			schaal getekend door datum	1/250 GuD 03/04/2025