


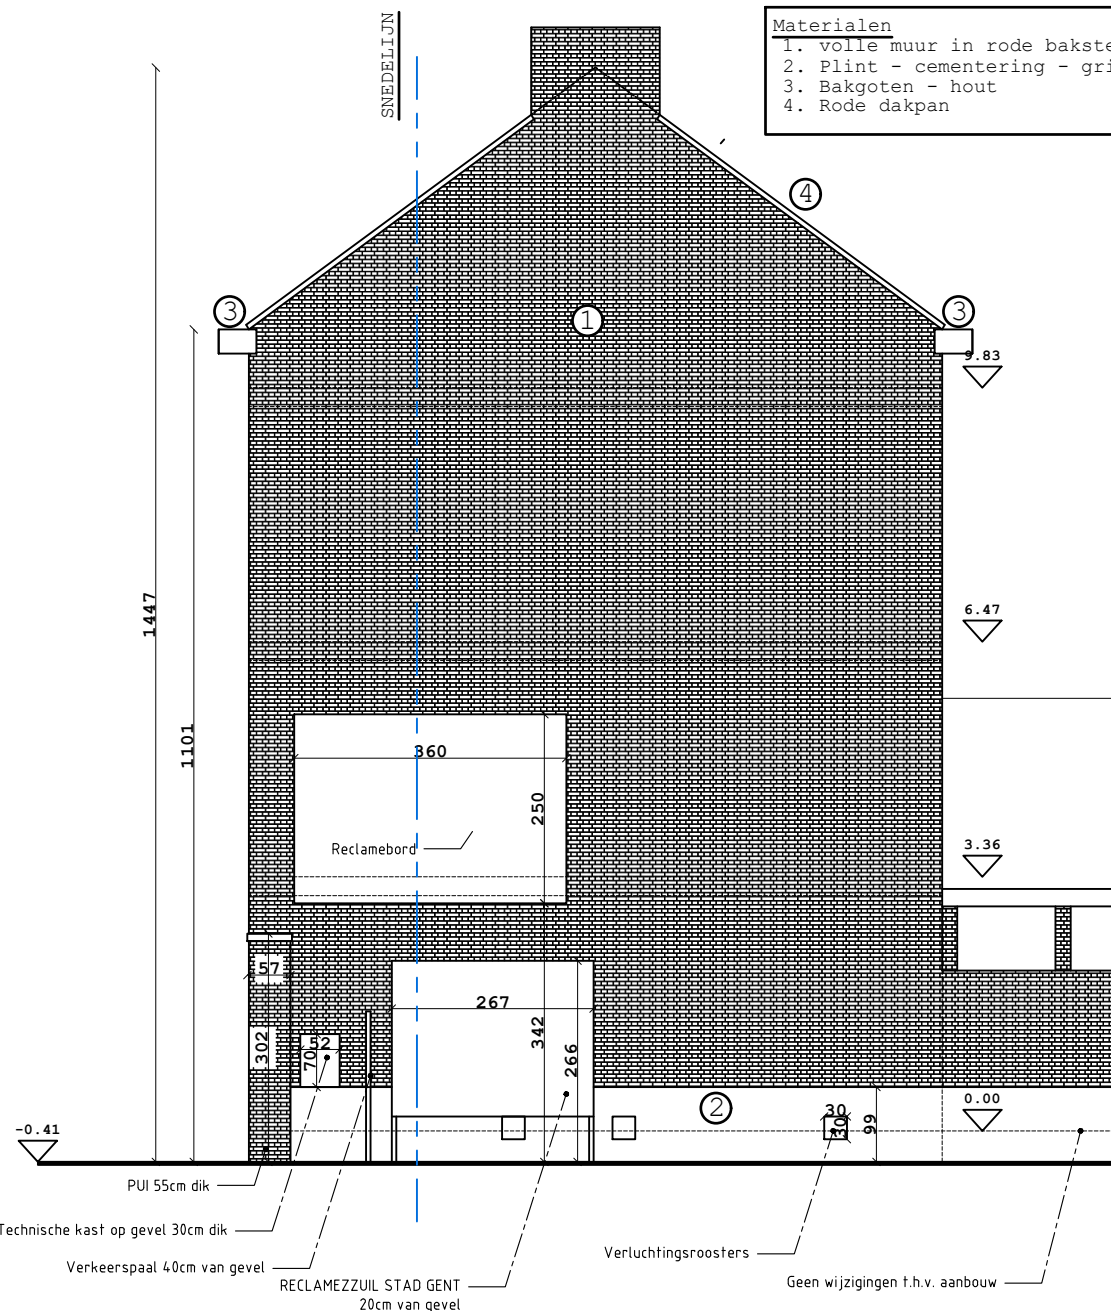

ZIJGEVEL BESTAAND

Ontwerp	Isolatie zijgevel	
Ligging	Martelaarslaan 7, 9000 Gent	
Schaal 1/100	0m 1m 2m 3m 4m 5m 	Datum 26/03/2025