


SNEDE

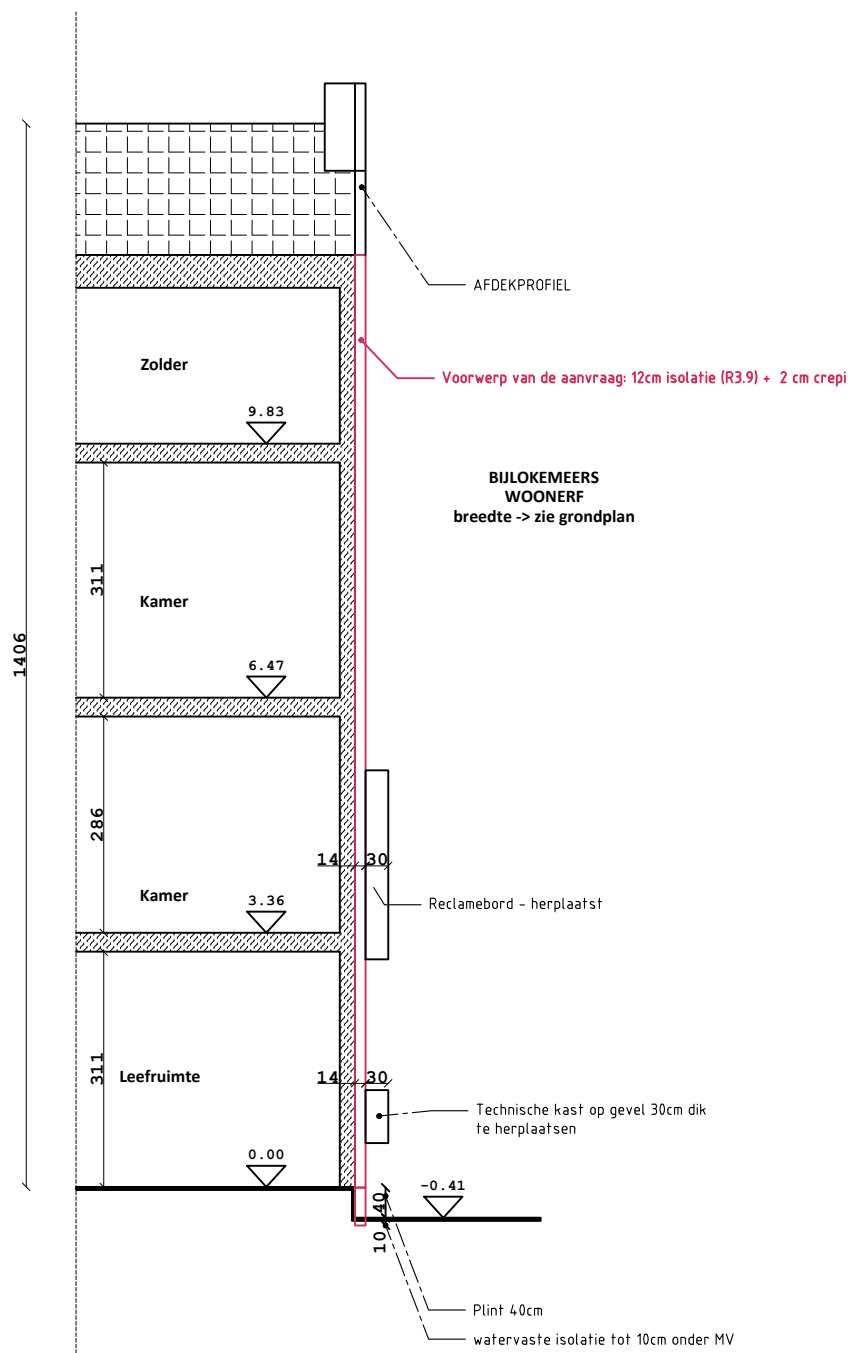

Ontwerp	Isolatie zijgevel					Datum 26/03/2025
Ligging	Martelaarslaan 7, 9000 Gent					
Schaal 1/100	0m1m2m3m4m5m 					