


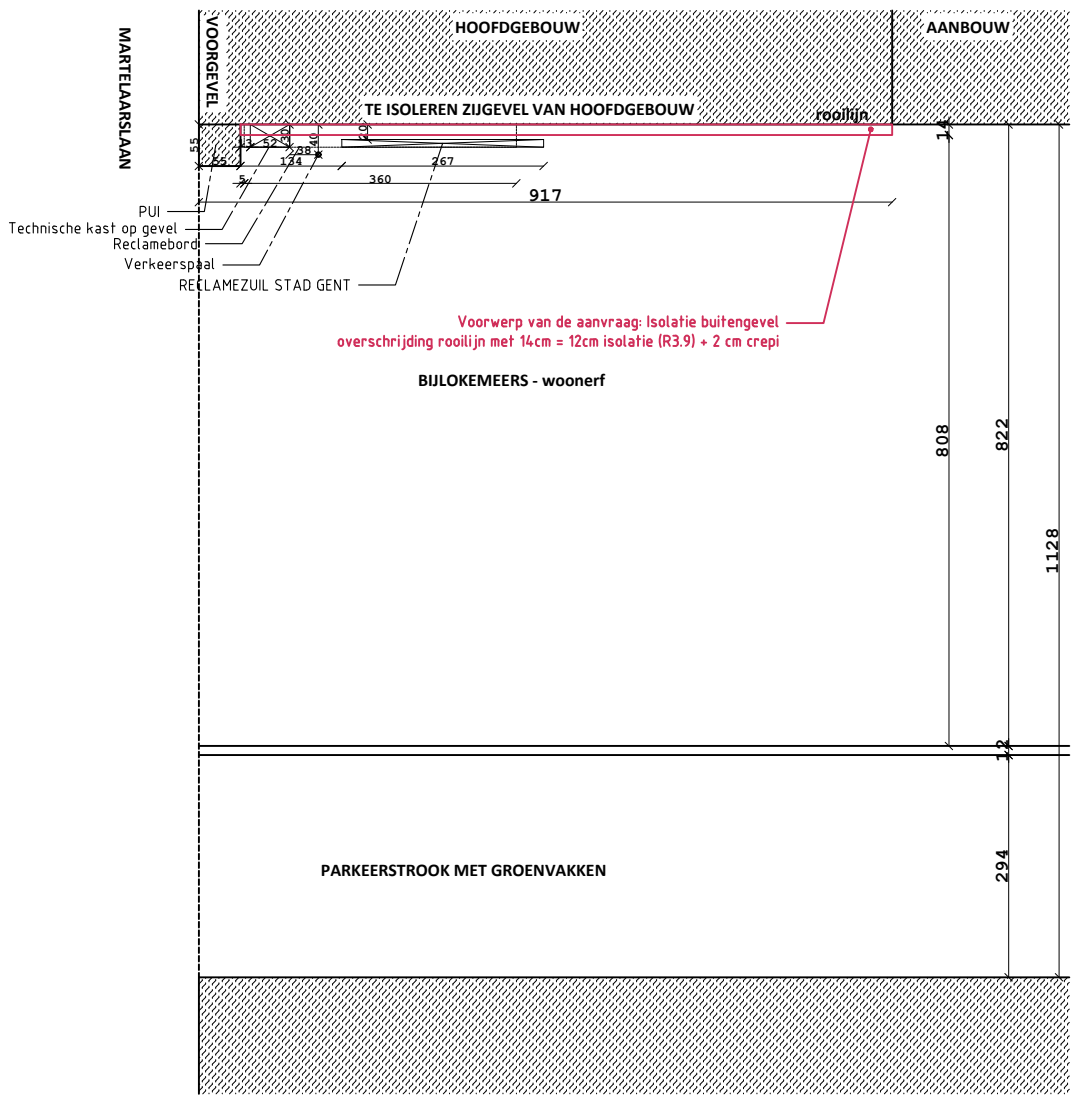

GRONDPLAN

Ontwerp	Isolatie zijgevel		Datum 26/03/2025
Ligging	Martelaarslaan 7, 9000 Gent		
Schaal 1/100	0m 1m 2m 3m 4m 5m		