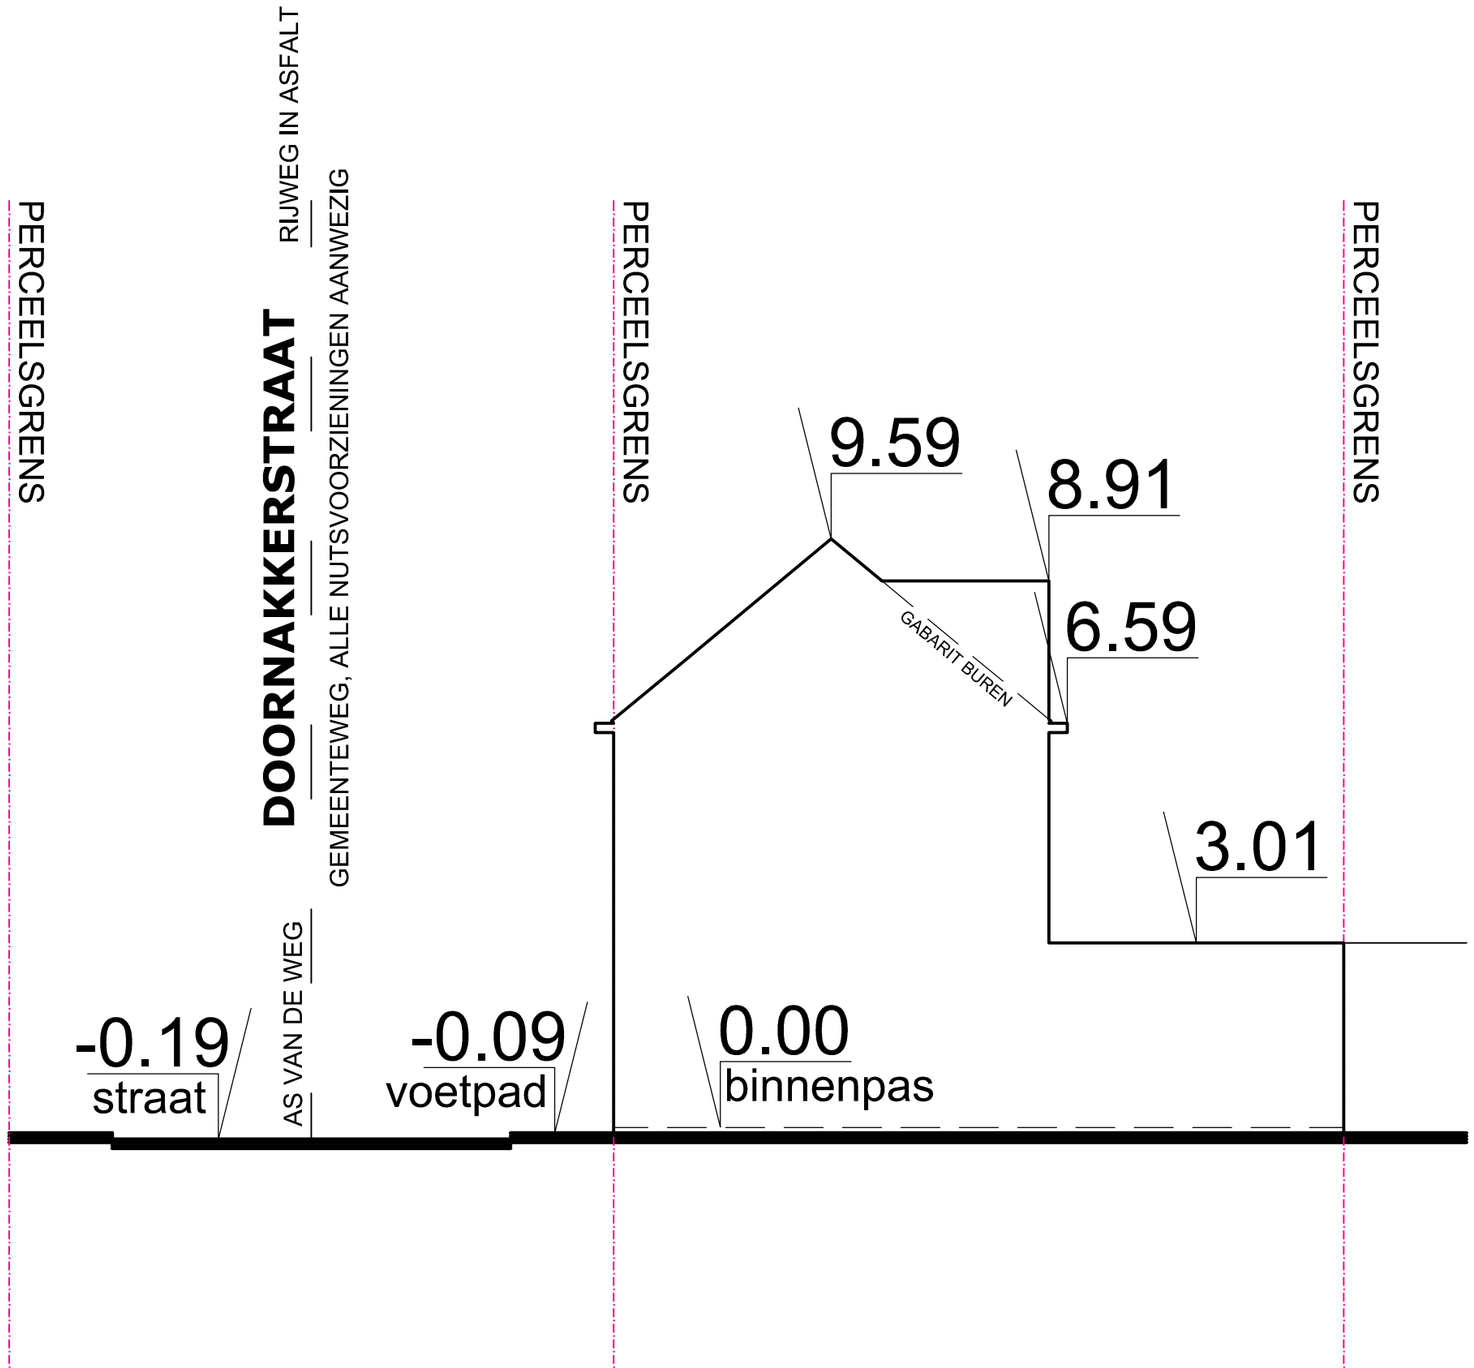

ARCHA BVBA
ARCHITECTENATELIER

ARCHITECT PETER VILLAYS
peter@archa.be
0478 39 81 21

PROJECT **GOJE**
dd 23/04/2025
BT TERREINPROFIEL

SCHAAL 1/100

1M 5M 10M