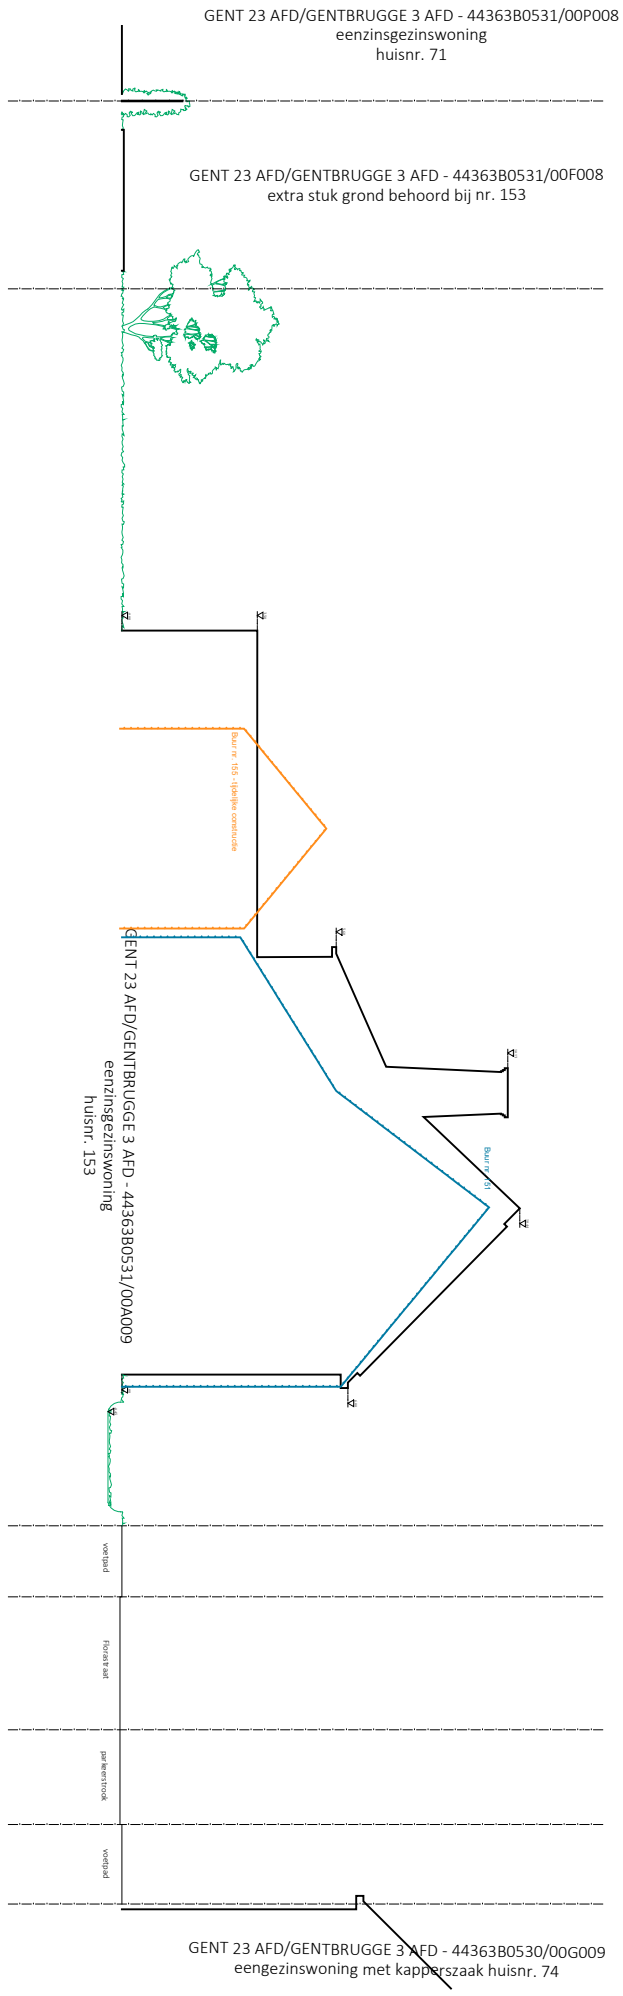

Architect
Erjen Gregoire
0494 24 68 10

WFG - Woningrenovatie Florastraat 153, 9000 Gent
bouwheer - Elien Van Houwenhove & Sam Demeestere

nieuwe toestand
terreinsnede- schaal : 1/ 200

fase - bouwvergunning
datum - 27.03.2025