

OOIEVAARSTRAAT

REGULARISATIE VAN EEN Vergunde EENGZINS-RIJWONING

BOUWHEER

Gillian Merckx en Lotte Pauwels
Ooievaarstraat 33
9000 Gent

BOUWPLAATS

Ooievaarstraat 33
9000 Gent
Gent 16 AFD / sct K, 709n

INHOUD


type: GEVEL - Bestaande toestand
niveau: Voorgevel
nummer: G.1
schaal: 1:50

DOCUMENT

datum: 07/05/2025
fase: BAV bouw aanvraag
versie: 1
tekenaar: ADL

ARCHITECT

AARON DE LEEUW
Sint-Martensstraat 20 - 9000 Gent
+32(0)494 07 62 21

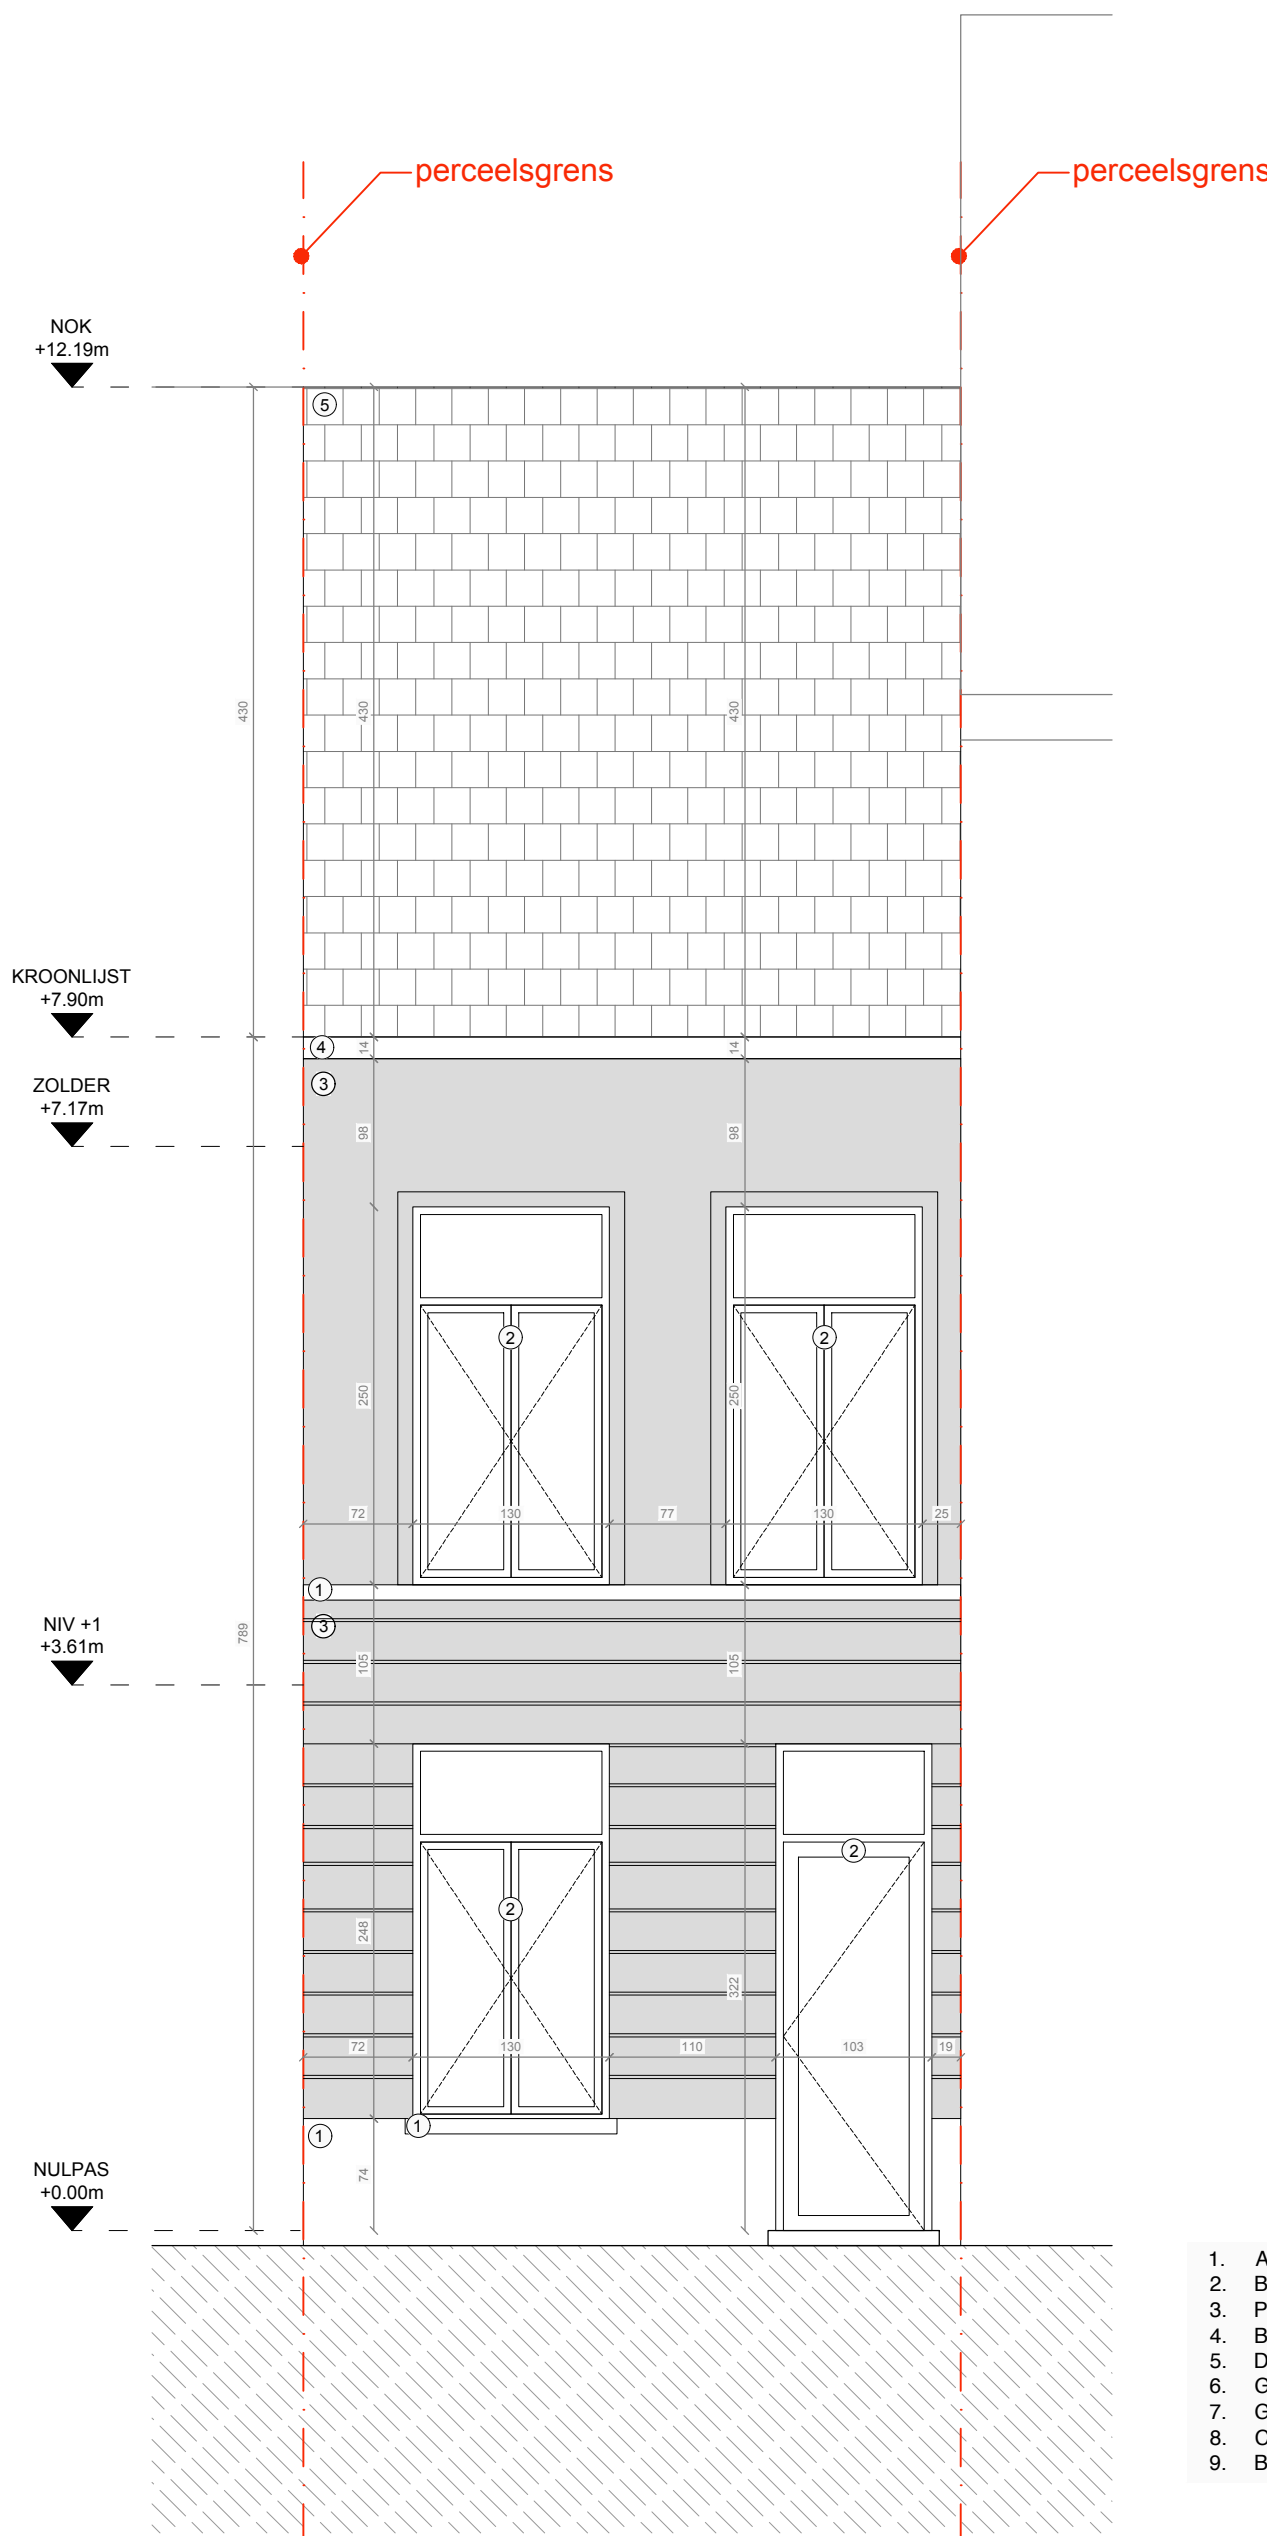

1. ARDUIN STEEN - blauw / grijs
2. BUITENSCHRIJNWERK - hout bruin
3. PLEISTERWERK - beige
4. BUITENSCHRIJNWERK - hout - wit
5. DAKPANNEN - rood / bruin
6. GEVELSTRIPS - beige/bruin
7. GOLFLAAT - grijs
8. CREPI - grijs
9. BUITENSCHRIJNWERK - beige