


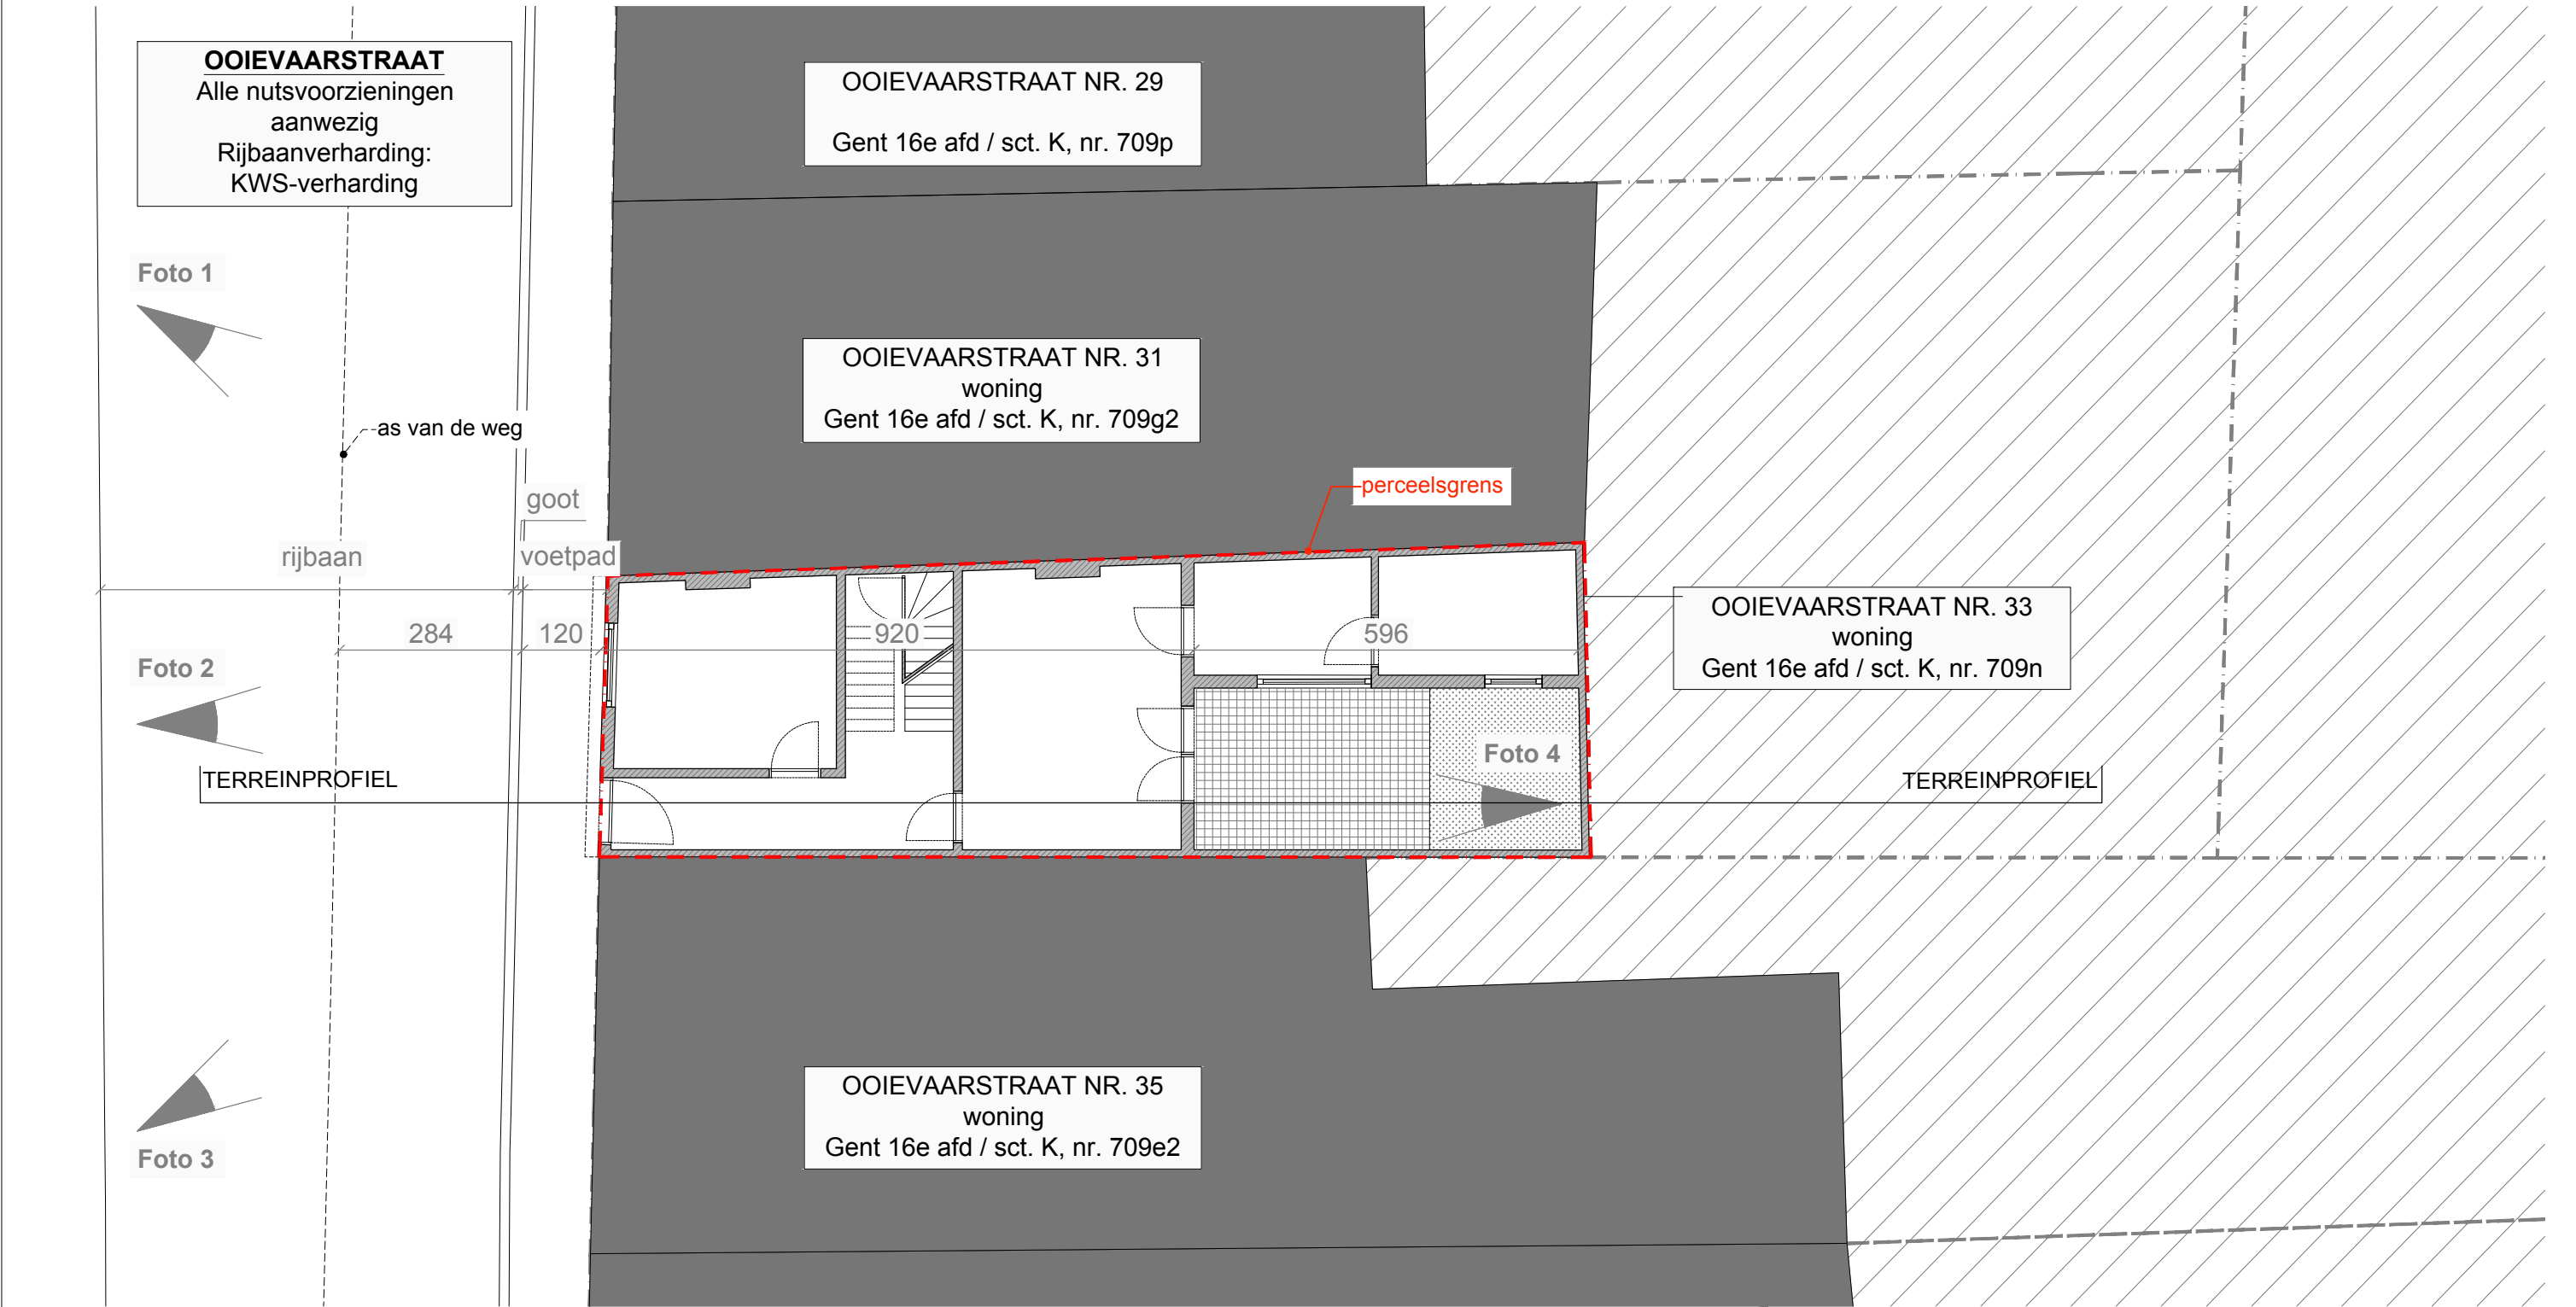

OOIEVAARSTRAAT REGULARISATIE VAN EEN Vergunde EENGEZINS-RIJWONING	BOUWHEER Gillian Merckx en Lotte Pauwels Ooievaarstraat 33 9000 Gent	BOUWPLAATS Ooievaarstraat 33 9000 Gent Gent 16 AFD / sct K, 709n	INHOUD type: INPLANTINGSPLAN - Vergunde toestand niveau: Inplantingsplan nummer: I.1 schaal: 1:100	DOCUMENT datum: 07/05/2025 fase: BAV bouwaanvraag versie: 1 tekenaar: ADL	ARCHITECT AARON DE LEEUW Sint-Martensstraat 20 - 9000 Gent +32(0)494 07 62 21
---	--	--	---	--	--