


## OOIEVA

Alle nutsv  
aal  
Rijbaan  
KWS-1

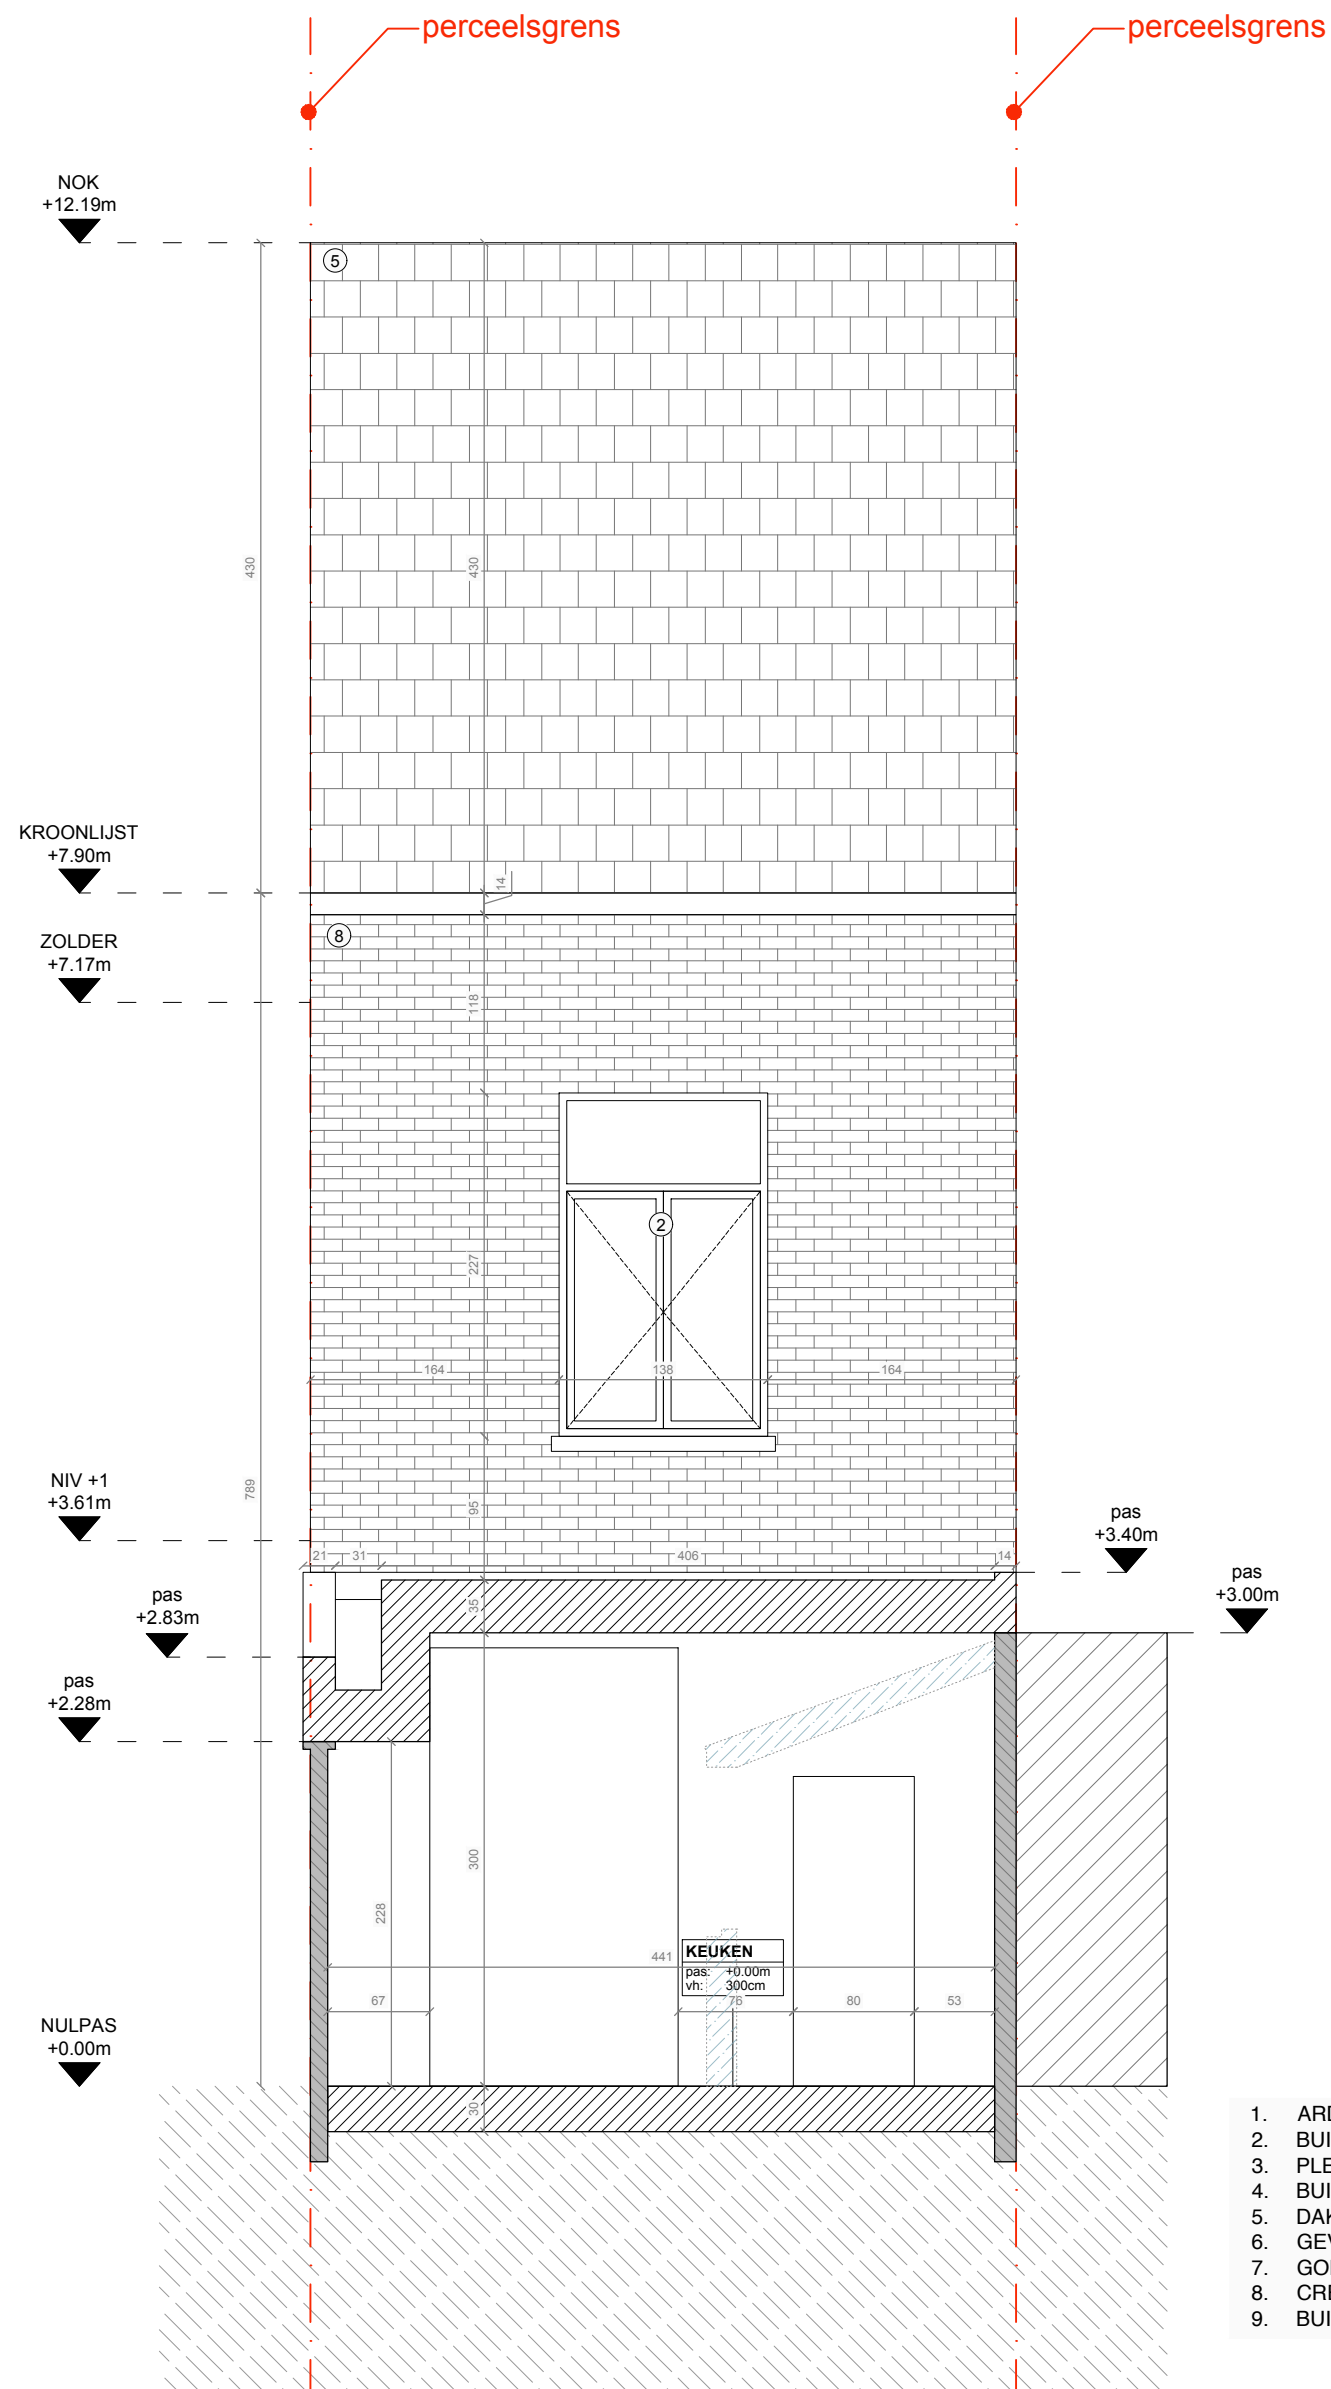

1. ARDUIN STEEN - blauw / grijs
2. BUITENSCHRIJNWERK - hout bruin
3. PLEISTERWERK - beige
4. BUITENSCHRIJNWERK - hout - wit
5. DAKPANNEN - rood / bruin
6. GEVELSTRIPS - beige/bruin
7. GOLFPLAAT - grijs
8. CREPI - grijs
9. BUITENSCHRIJNWERK - beige