



**ZIE BIJZONDERE
VOORWAARDE(N)**

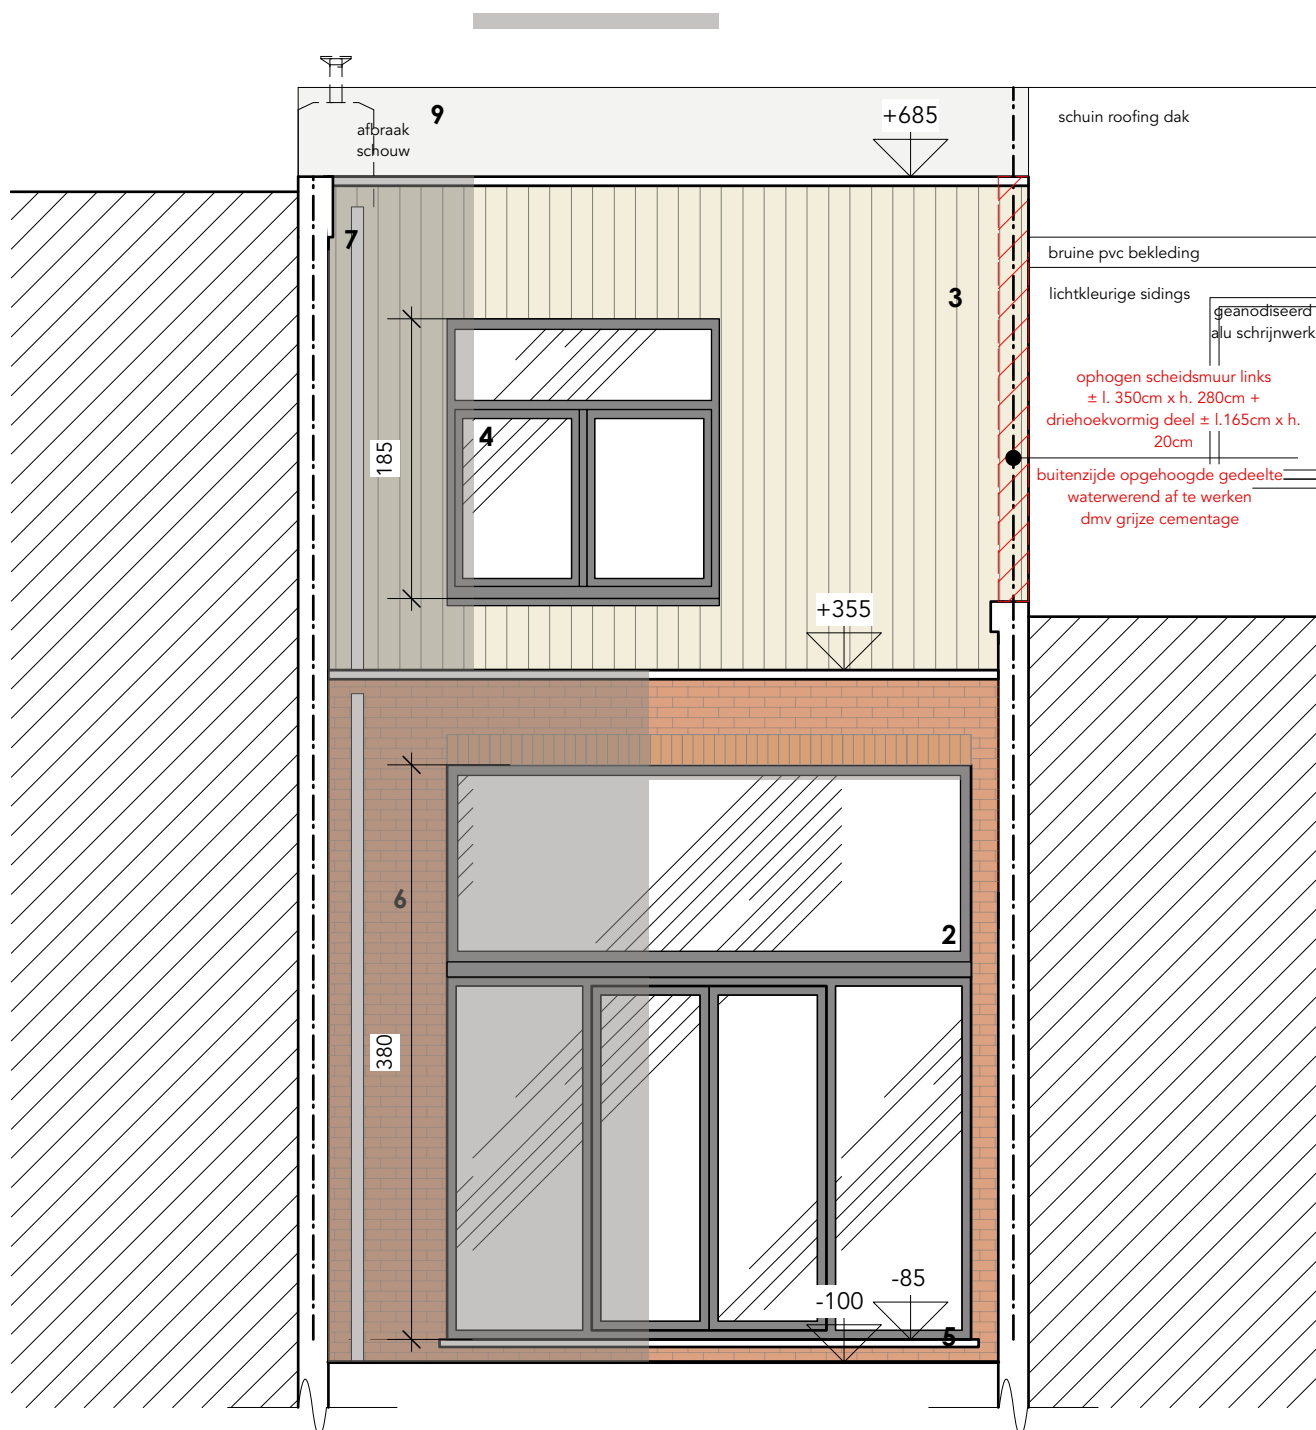

ACHTERGEVEL / DOORSNEDE BC

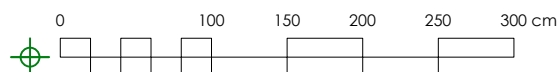

(1:50)