


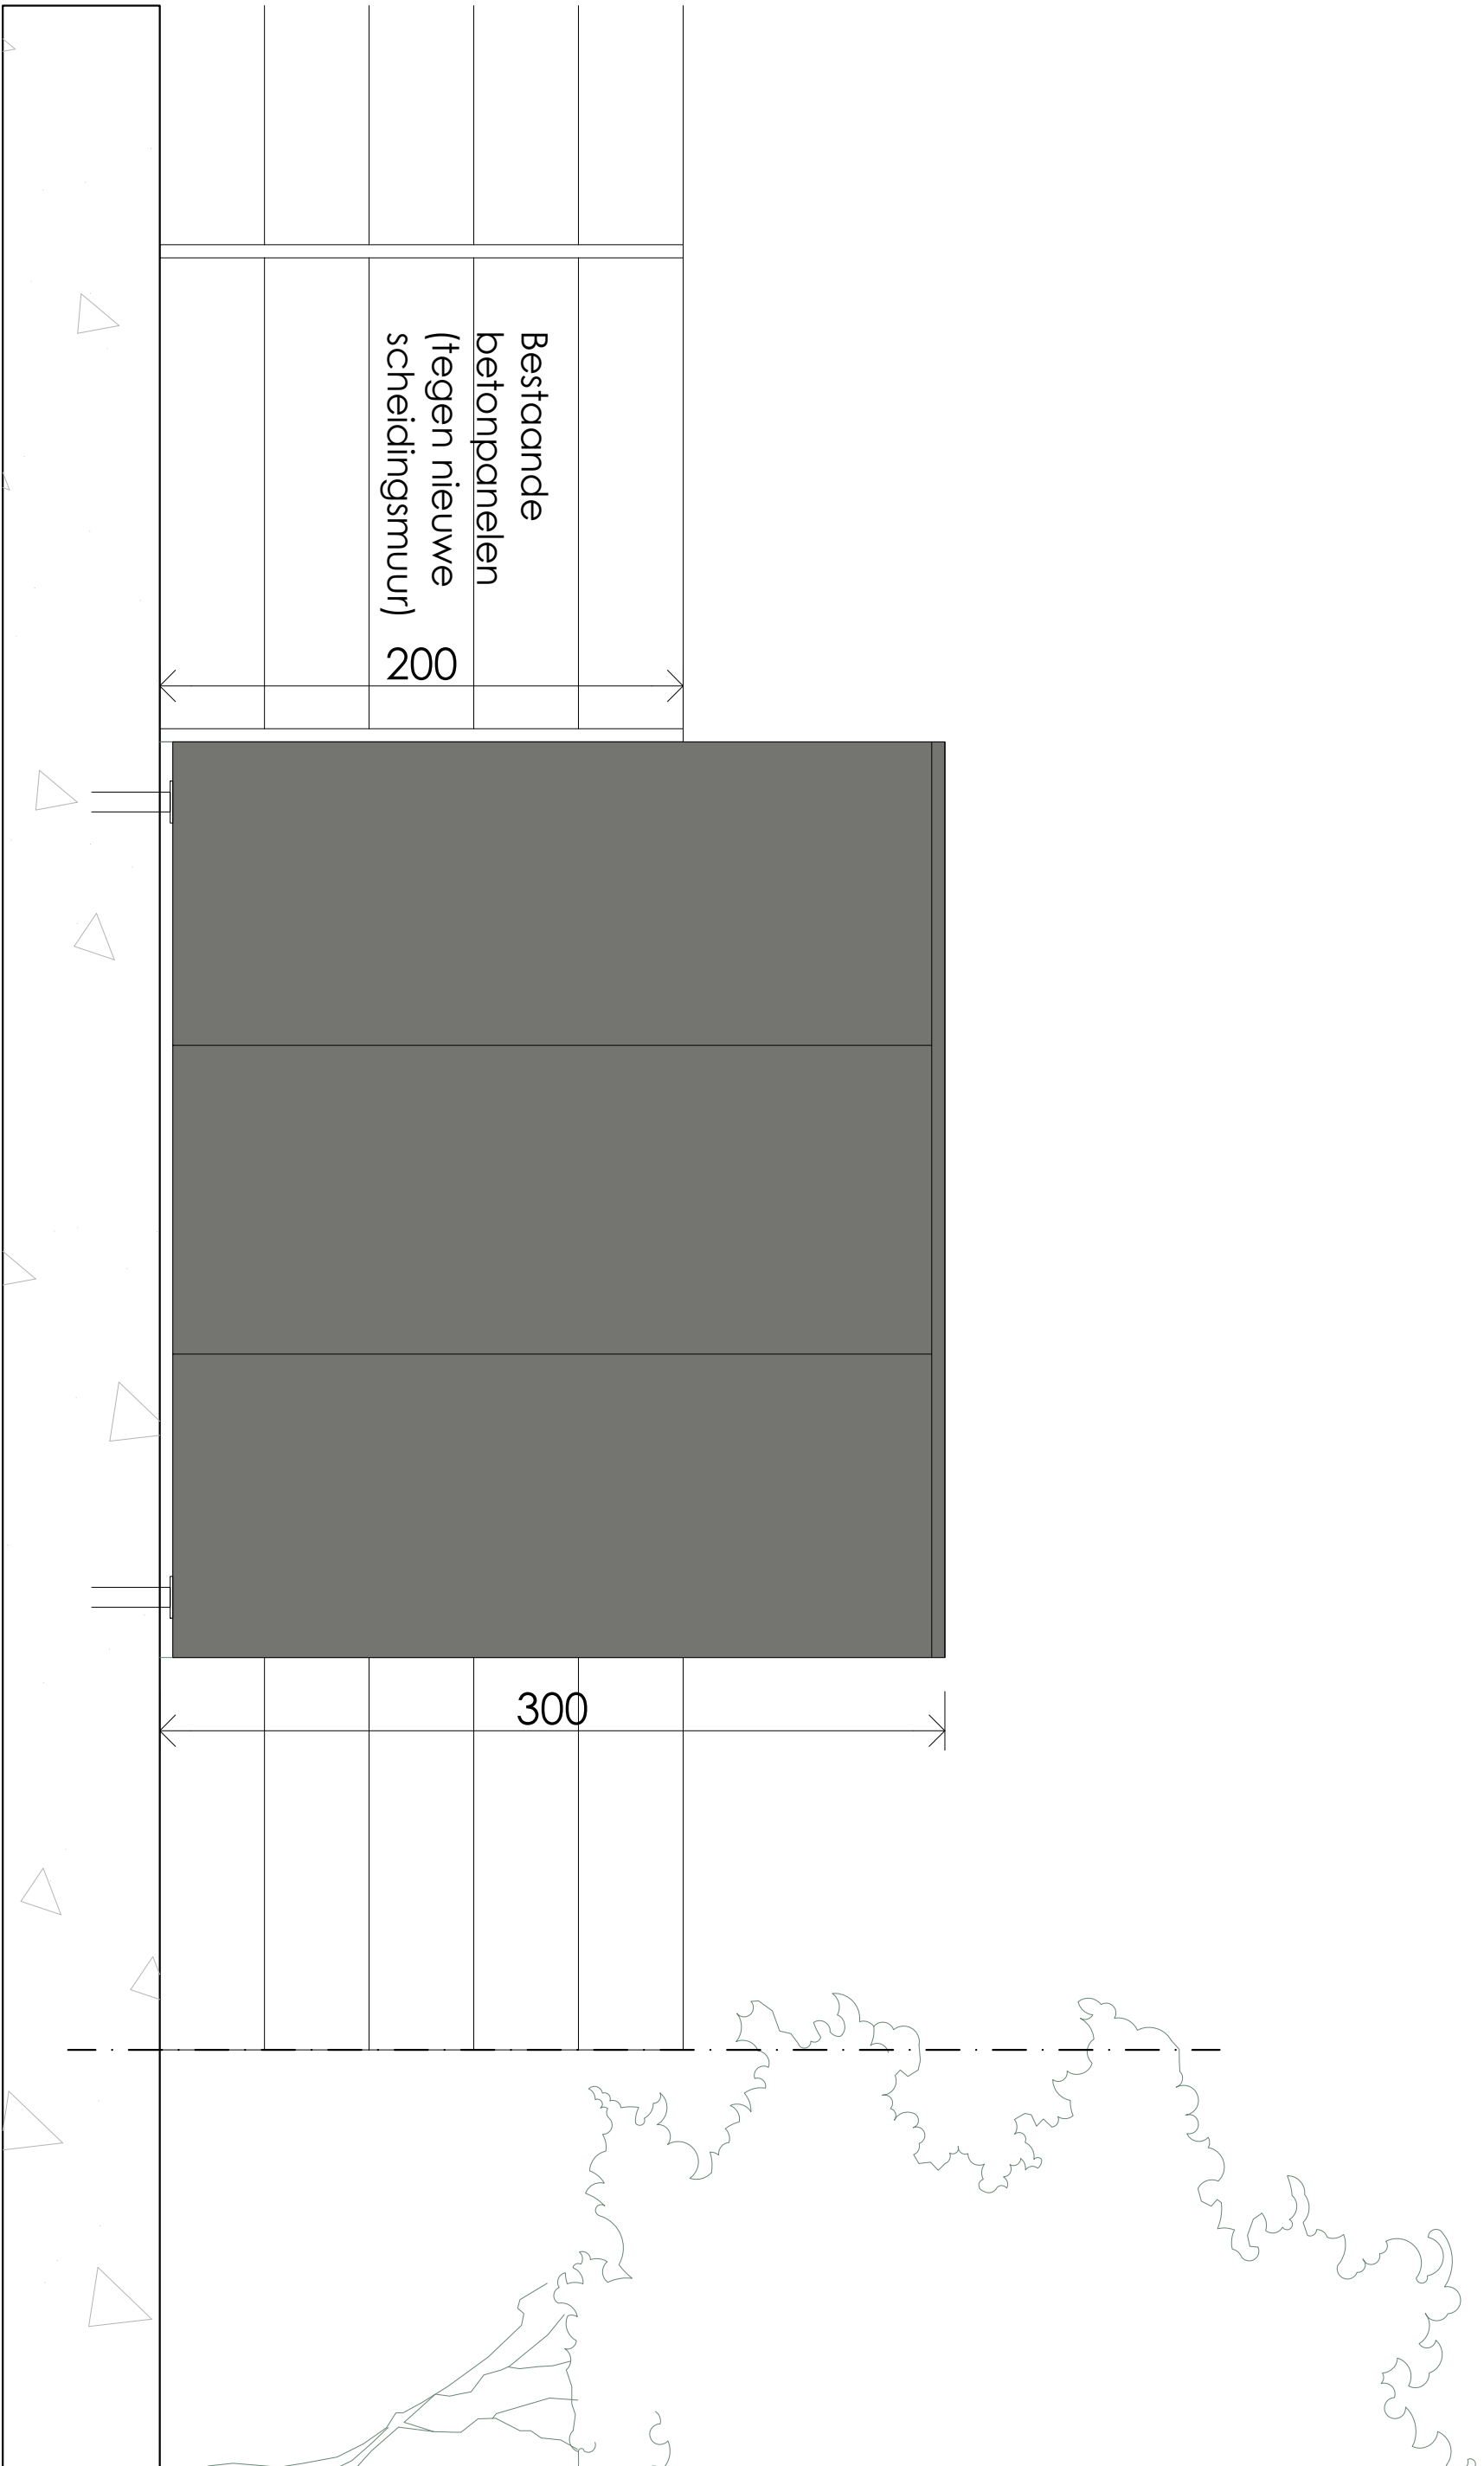

# GEVEL B

|                                                                   |                   |               |
|-------------------------------------------------------------------|-------------------|---------------|
| Ontwerp: Tuinkamer                                                |                   |               |
| Bouwplaats: Rijvisschestraat 56, 9052 Gent                        |                   |               |
| Bouwheer: Katrien Bartholomeeussen - k.bartholomeeussen@gmail.com |                   |               |
| Plan: Gevel B                                                     | Versie: V1        | tekenaar: EDV |
| Schaal: 1/25                                                      | Datum: 22/04/2025 |               |
| Gegevens kadaster: Afd. 24, Sec. A, Nr 28/2F                      |                   |               |

modus

extended

outdoor livin'

—