


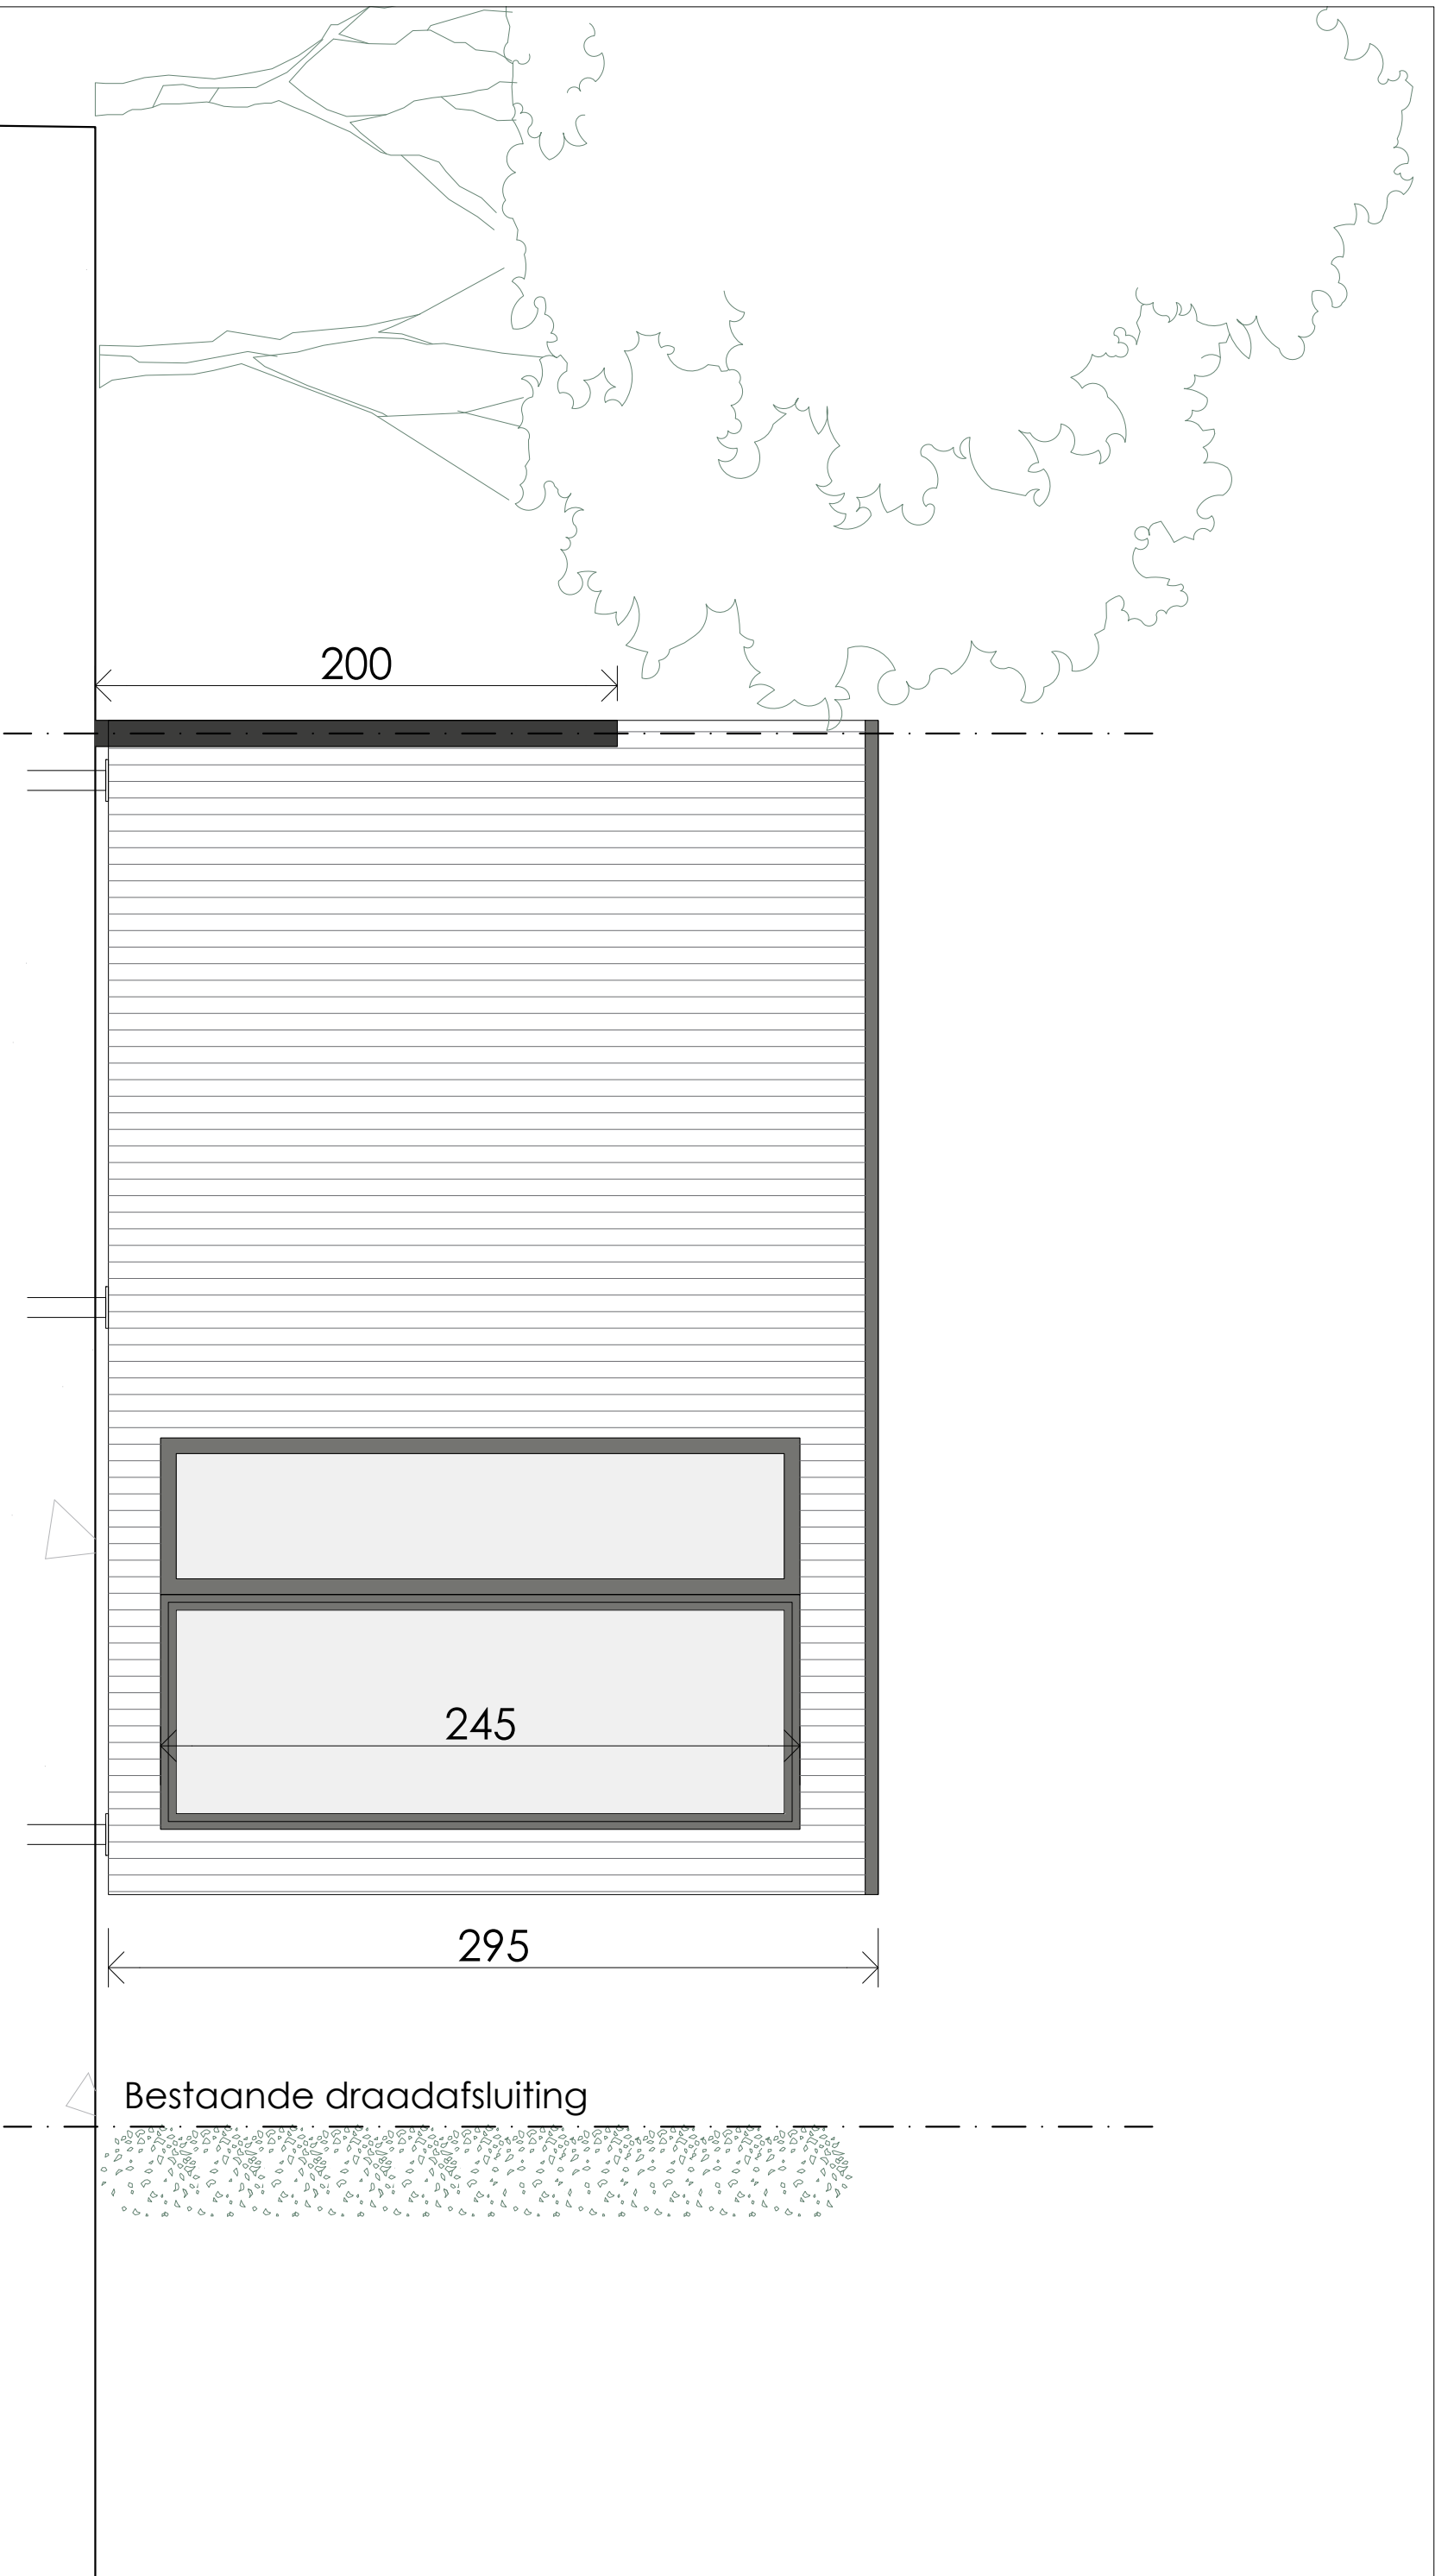

GEVEL C (achterzijde)

Ontwerp: Tuinkamer			
Bouwplaats: Rijvisschestraat 56, 9052 Gent			
Bouwheer: Katrien Bartholomeeussen - k.bartholomeeussen@gmail.com			
Plan: Gevel C	Versie: V1	tekenaar: EDV	
Schaal: 1/25	Datum: 22/04/2025		
Gegevens kadaster: Afd. 24, Sec. A, Nr 28/2F			

moduus

extended
outdoor livin'

—