


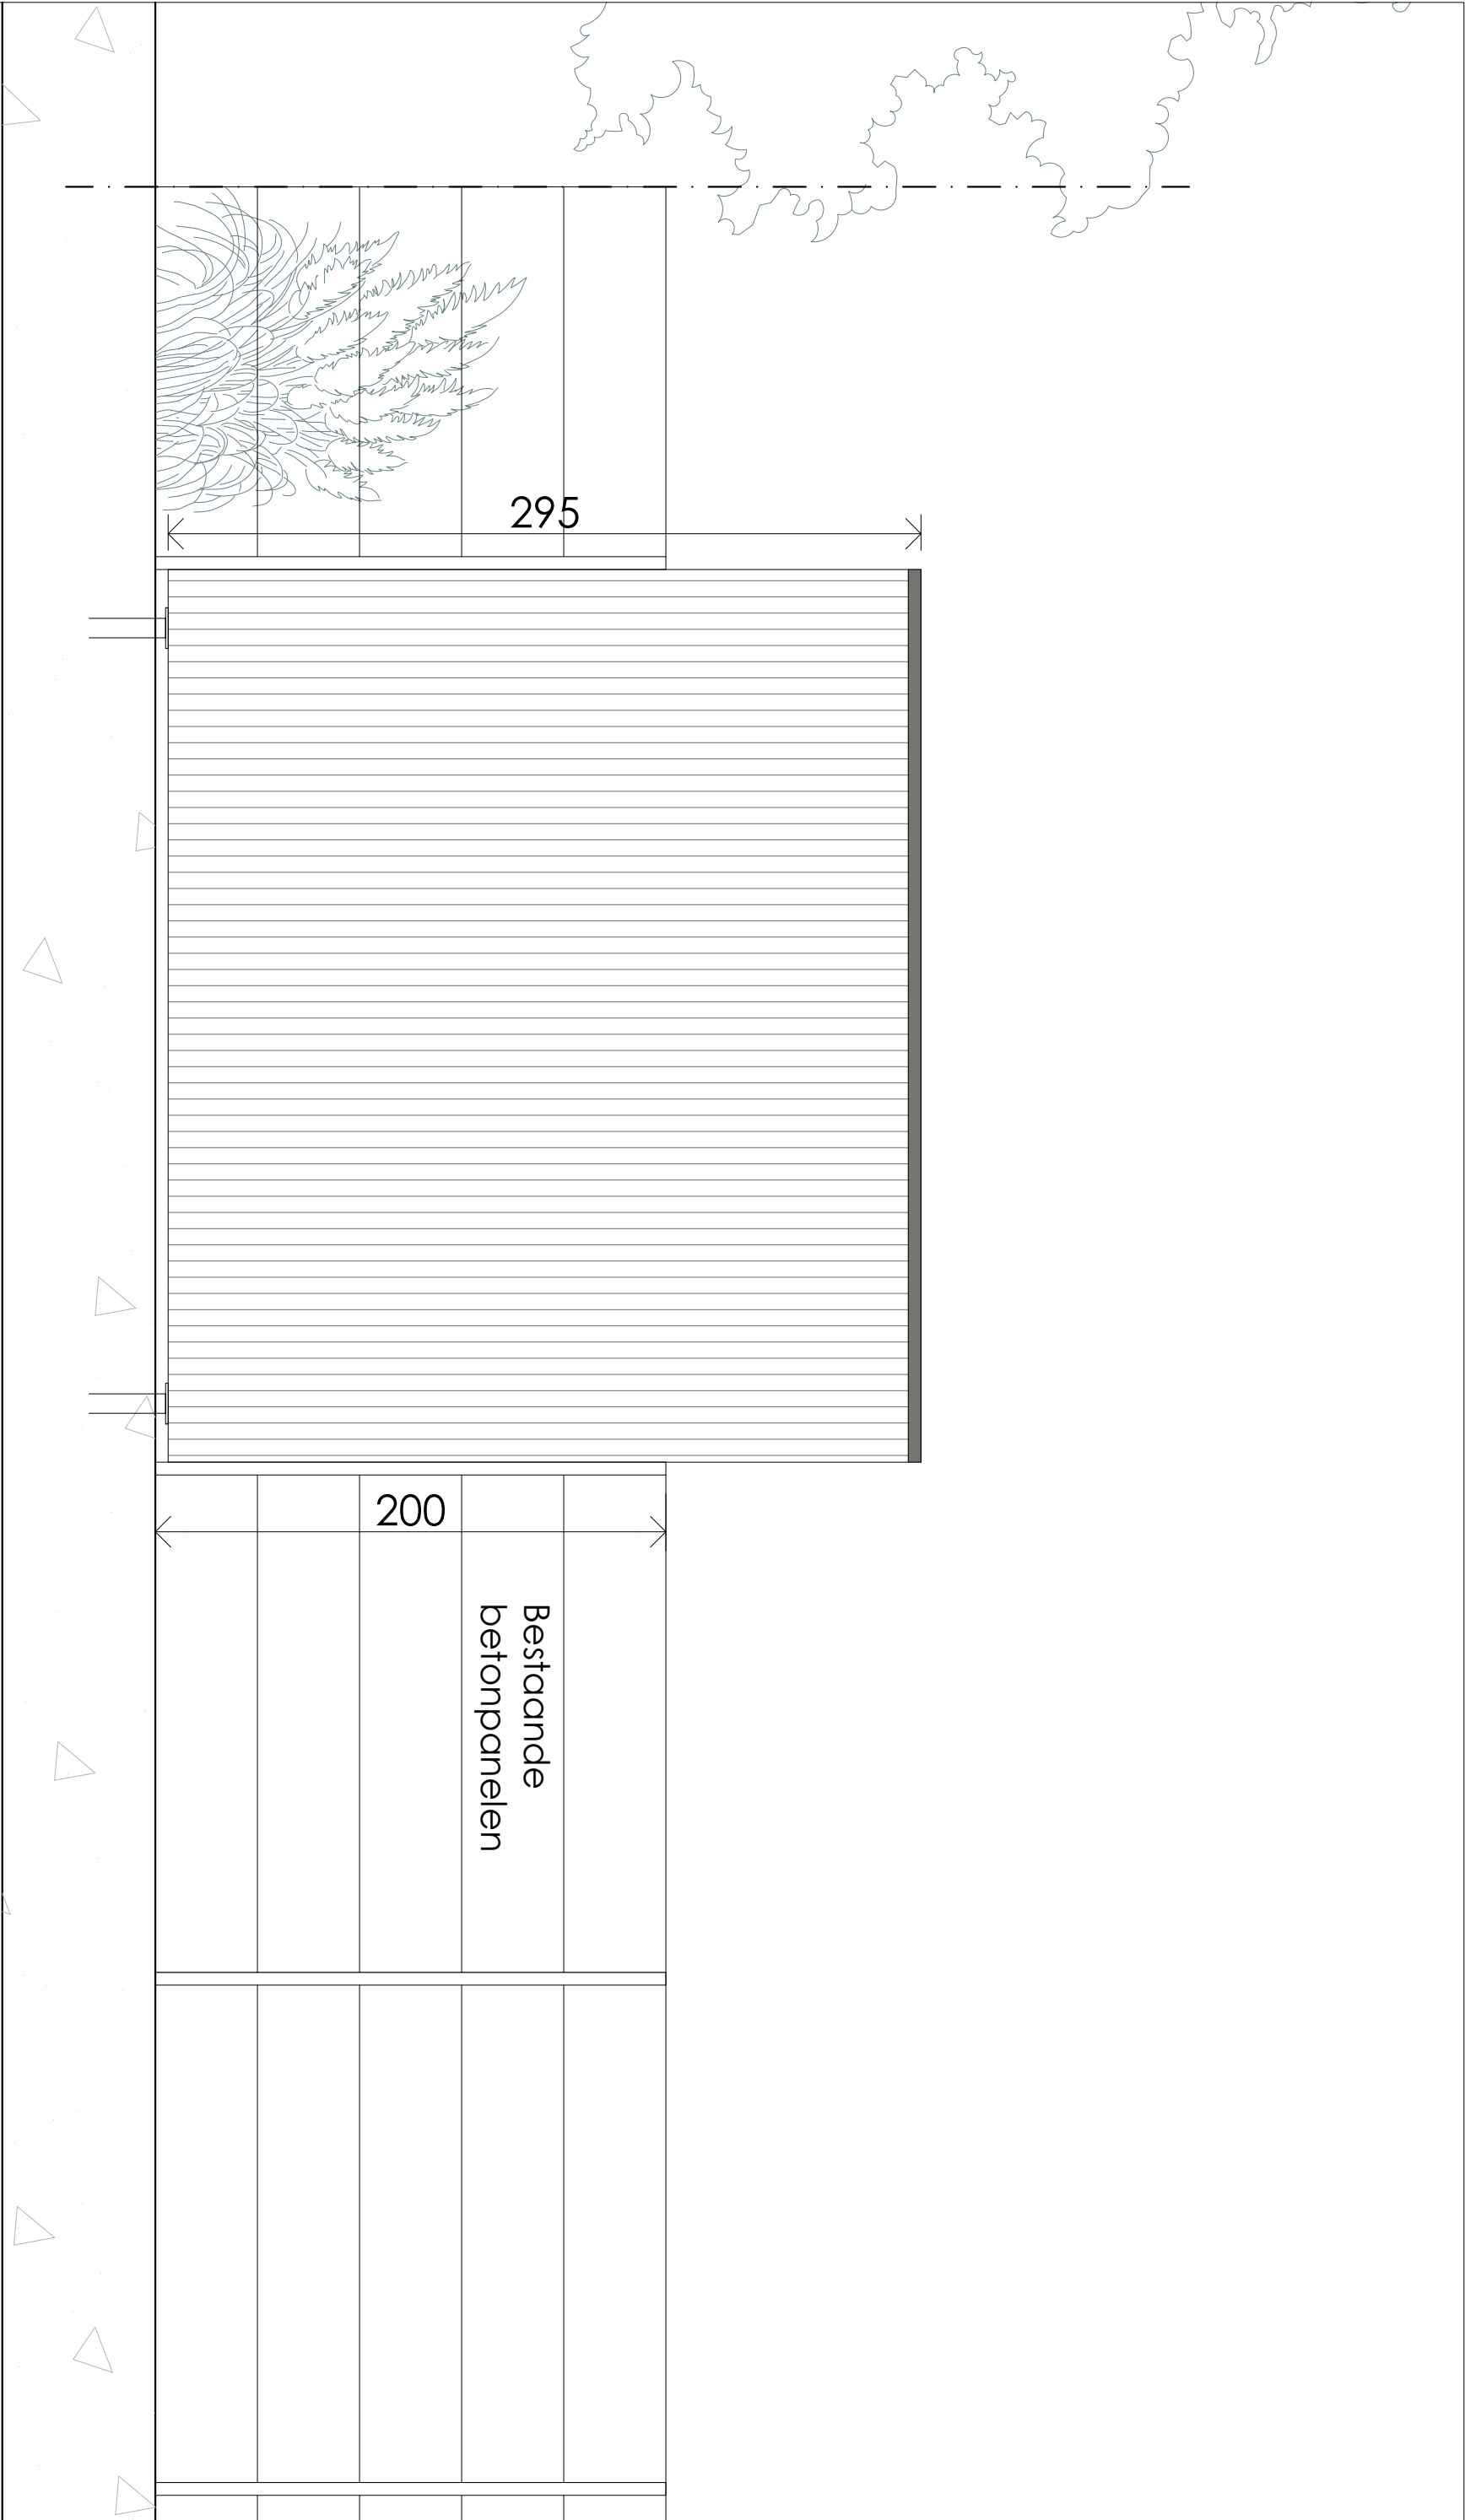

GEVEL D

Ontwerp: Tuinkamer			moduus extended outdoor livin' —	
Bouwplaats: Rijvisschestraat 56, 9052 Gent				
Bouwhbeer: Katrien Bartholomeeussen - k.bartholomeeussen@gmail.com				
Plan: Gevel D	Versie: V1	tekenaar: EDV		
Schaal: 1/25	Datum: 22/04/2025			
Gegevens kadaster: Afd. 24, Sec. A, Nr 28/2F				