


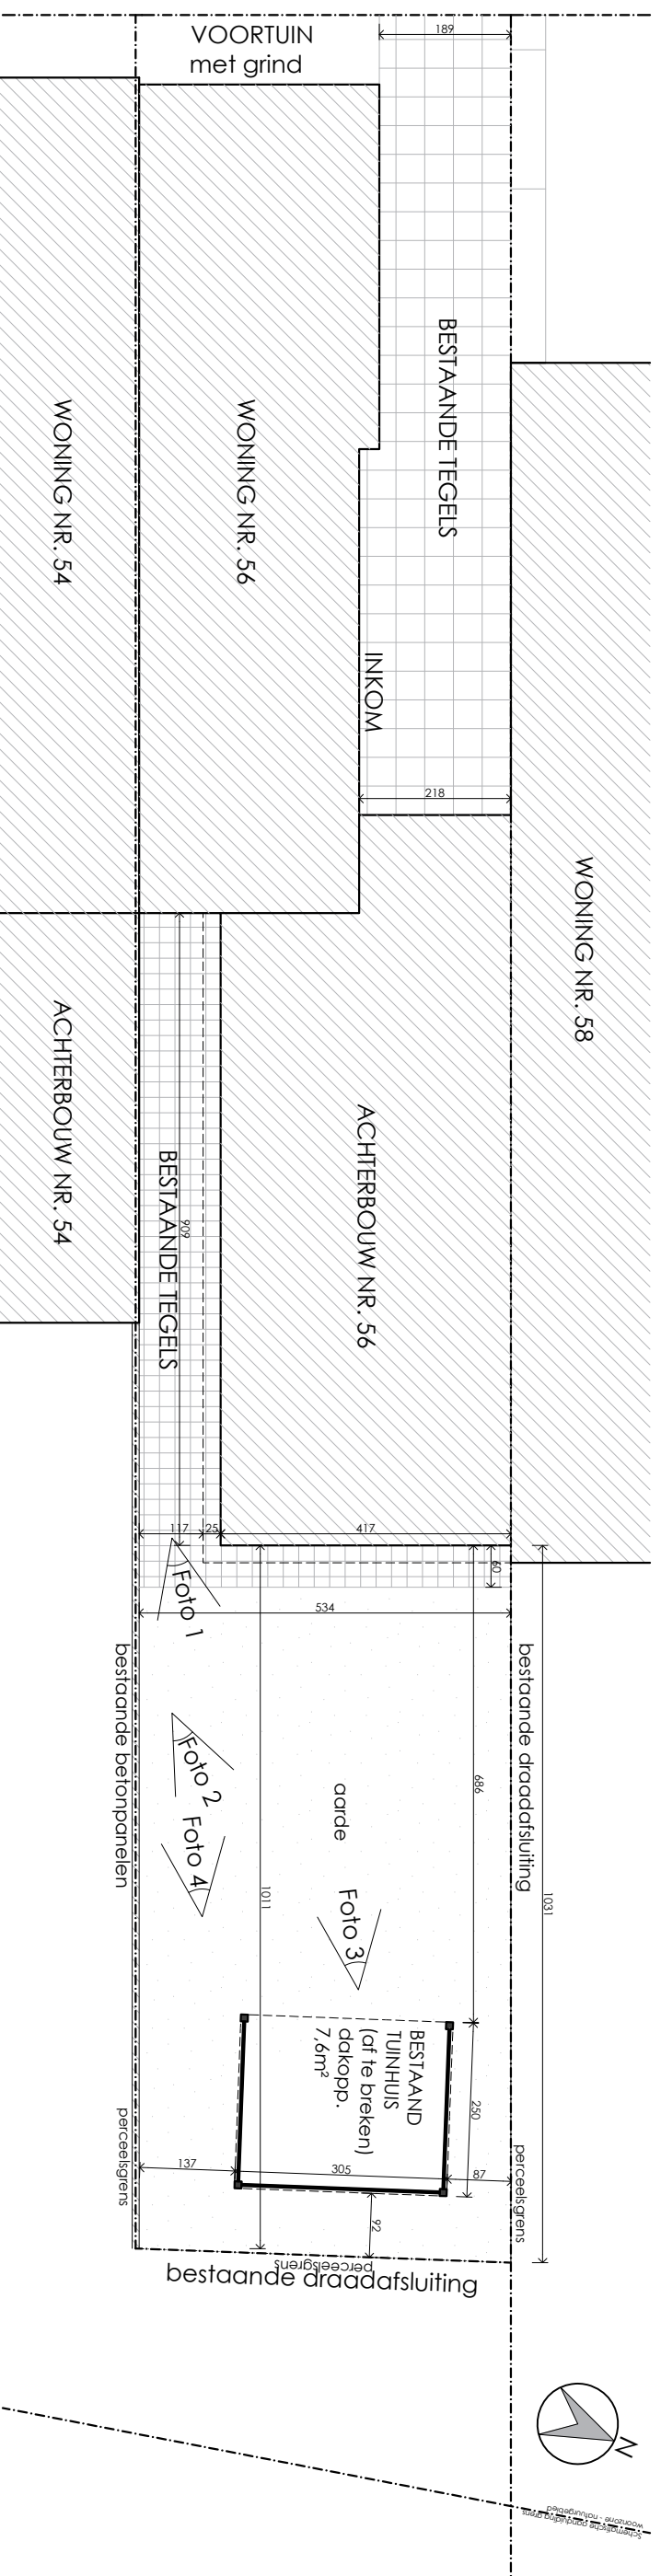

Ontwerp: Tuinkamer		
Bouwplaats: Rijnvisschestraat 56, 9052 Gent		
Bouwhbeer: Katrien Bartholomeeussen - k.bartholomeeussen@gmail.com		
Plan: Implantingsplan bestand	Versie: V1	tekenaar: EDV
Schadl: 1/125	Datum: 22/04/2025	
Gegevens kadaster: Afd. 24, Sec. A, Nr 28/2F		

moduus

extended

outdoor livin'

—