


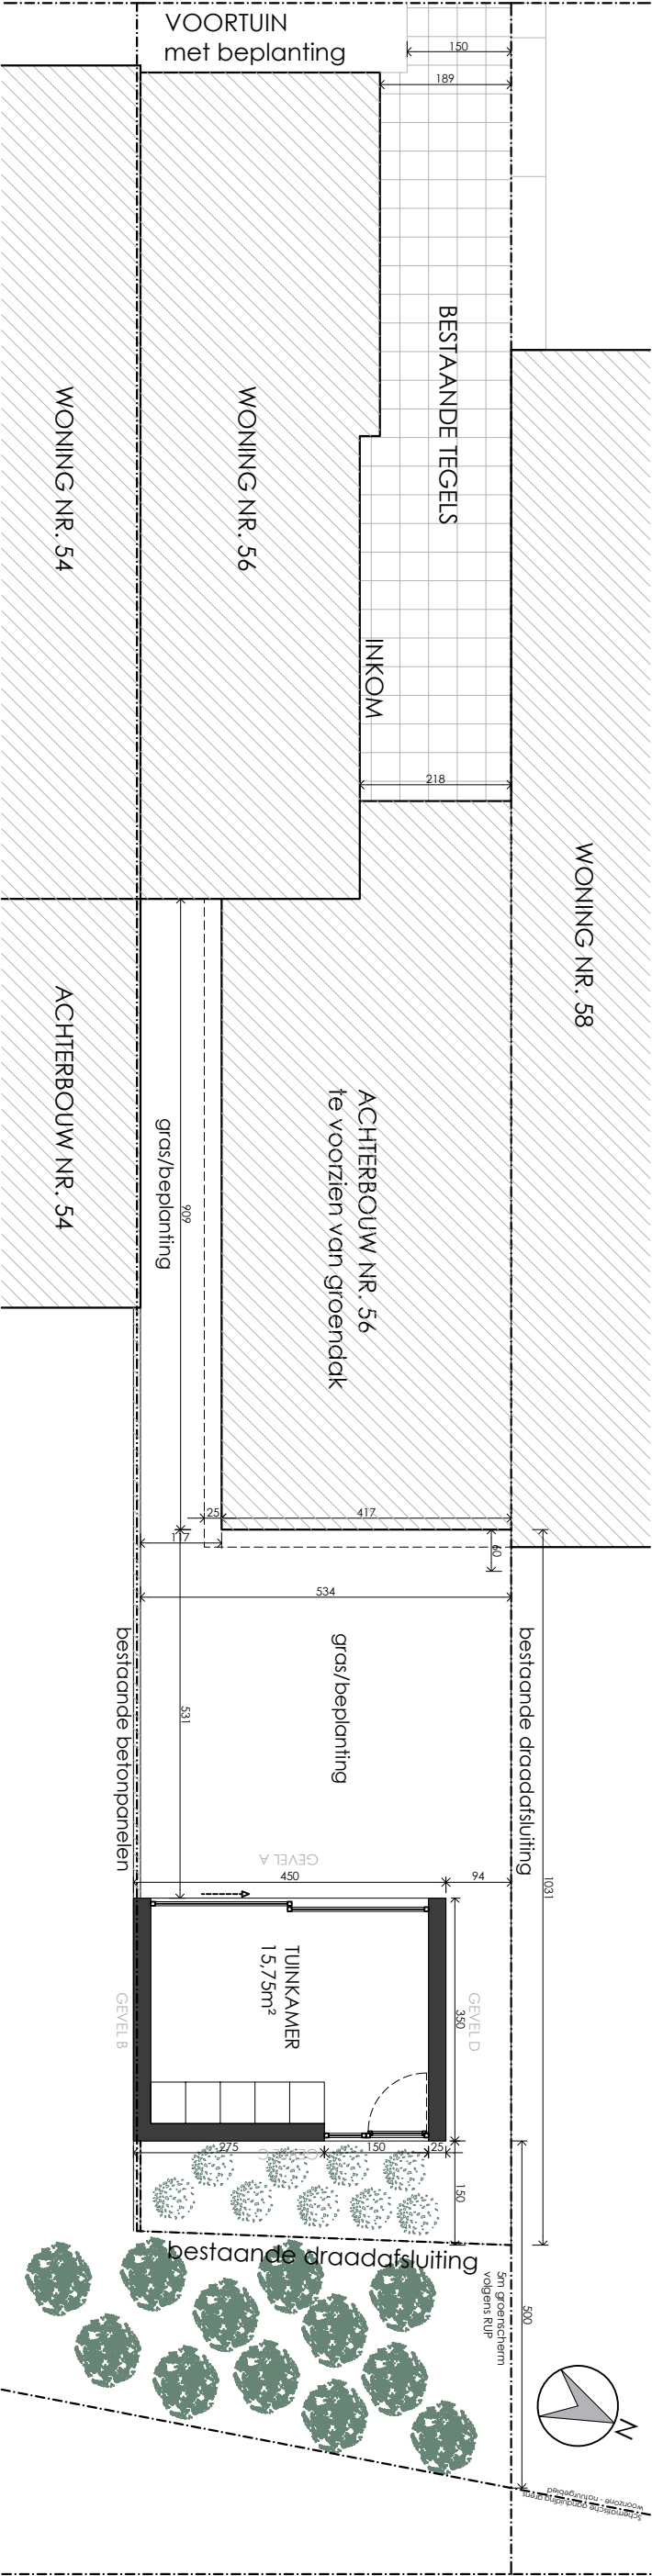

|                                                                   |                   |               |                                                                            |
|-------------------------------------------------------------------|-------------------|---------------|----------------------------------------------------------------------------|
| Ontwerp: Tuinkamer                                                |                   |               | <div><div>moduus</div><div>extended outdoor livin'</div><div>—</div></div> |
| Bouwplaats: Rijvisschestraat 56, 9052 Gent                        |                   |               |                                                                            |
| Bouwheer: Katrien Bartholomeeussen - k.bartholomeeussen@gmail.com |                   |               |                                                                            |
| Plan: Inplantingsplan nieuw                                       | Versie: V1        | tekenaar: EDV |                                                                            |
| Schaal: 1/125                                                     | Datum: 22/04/2025 |               |                                                                            |
| Gegevens kadaster: Afd. 24, Sec. A, Nr 28/2F                      |                   |               |                                                                            |