


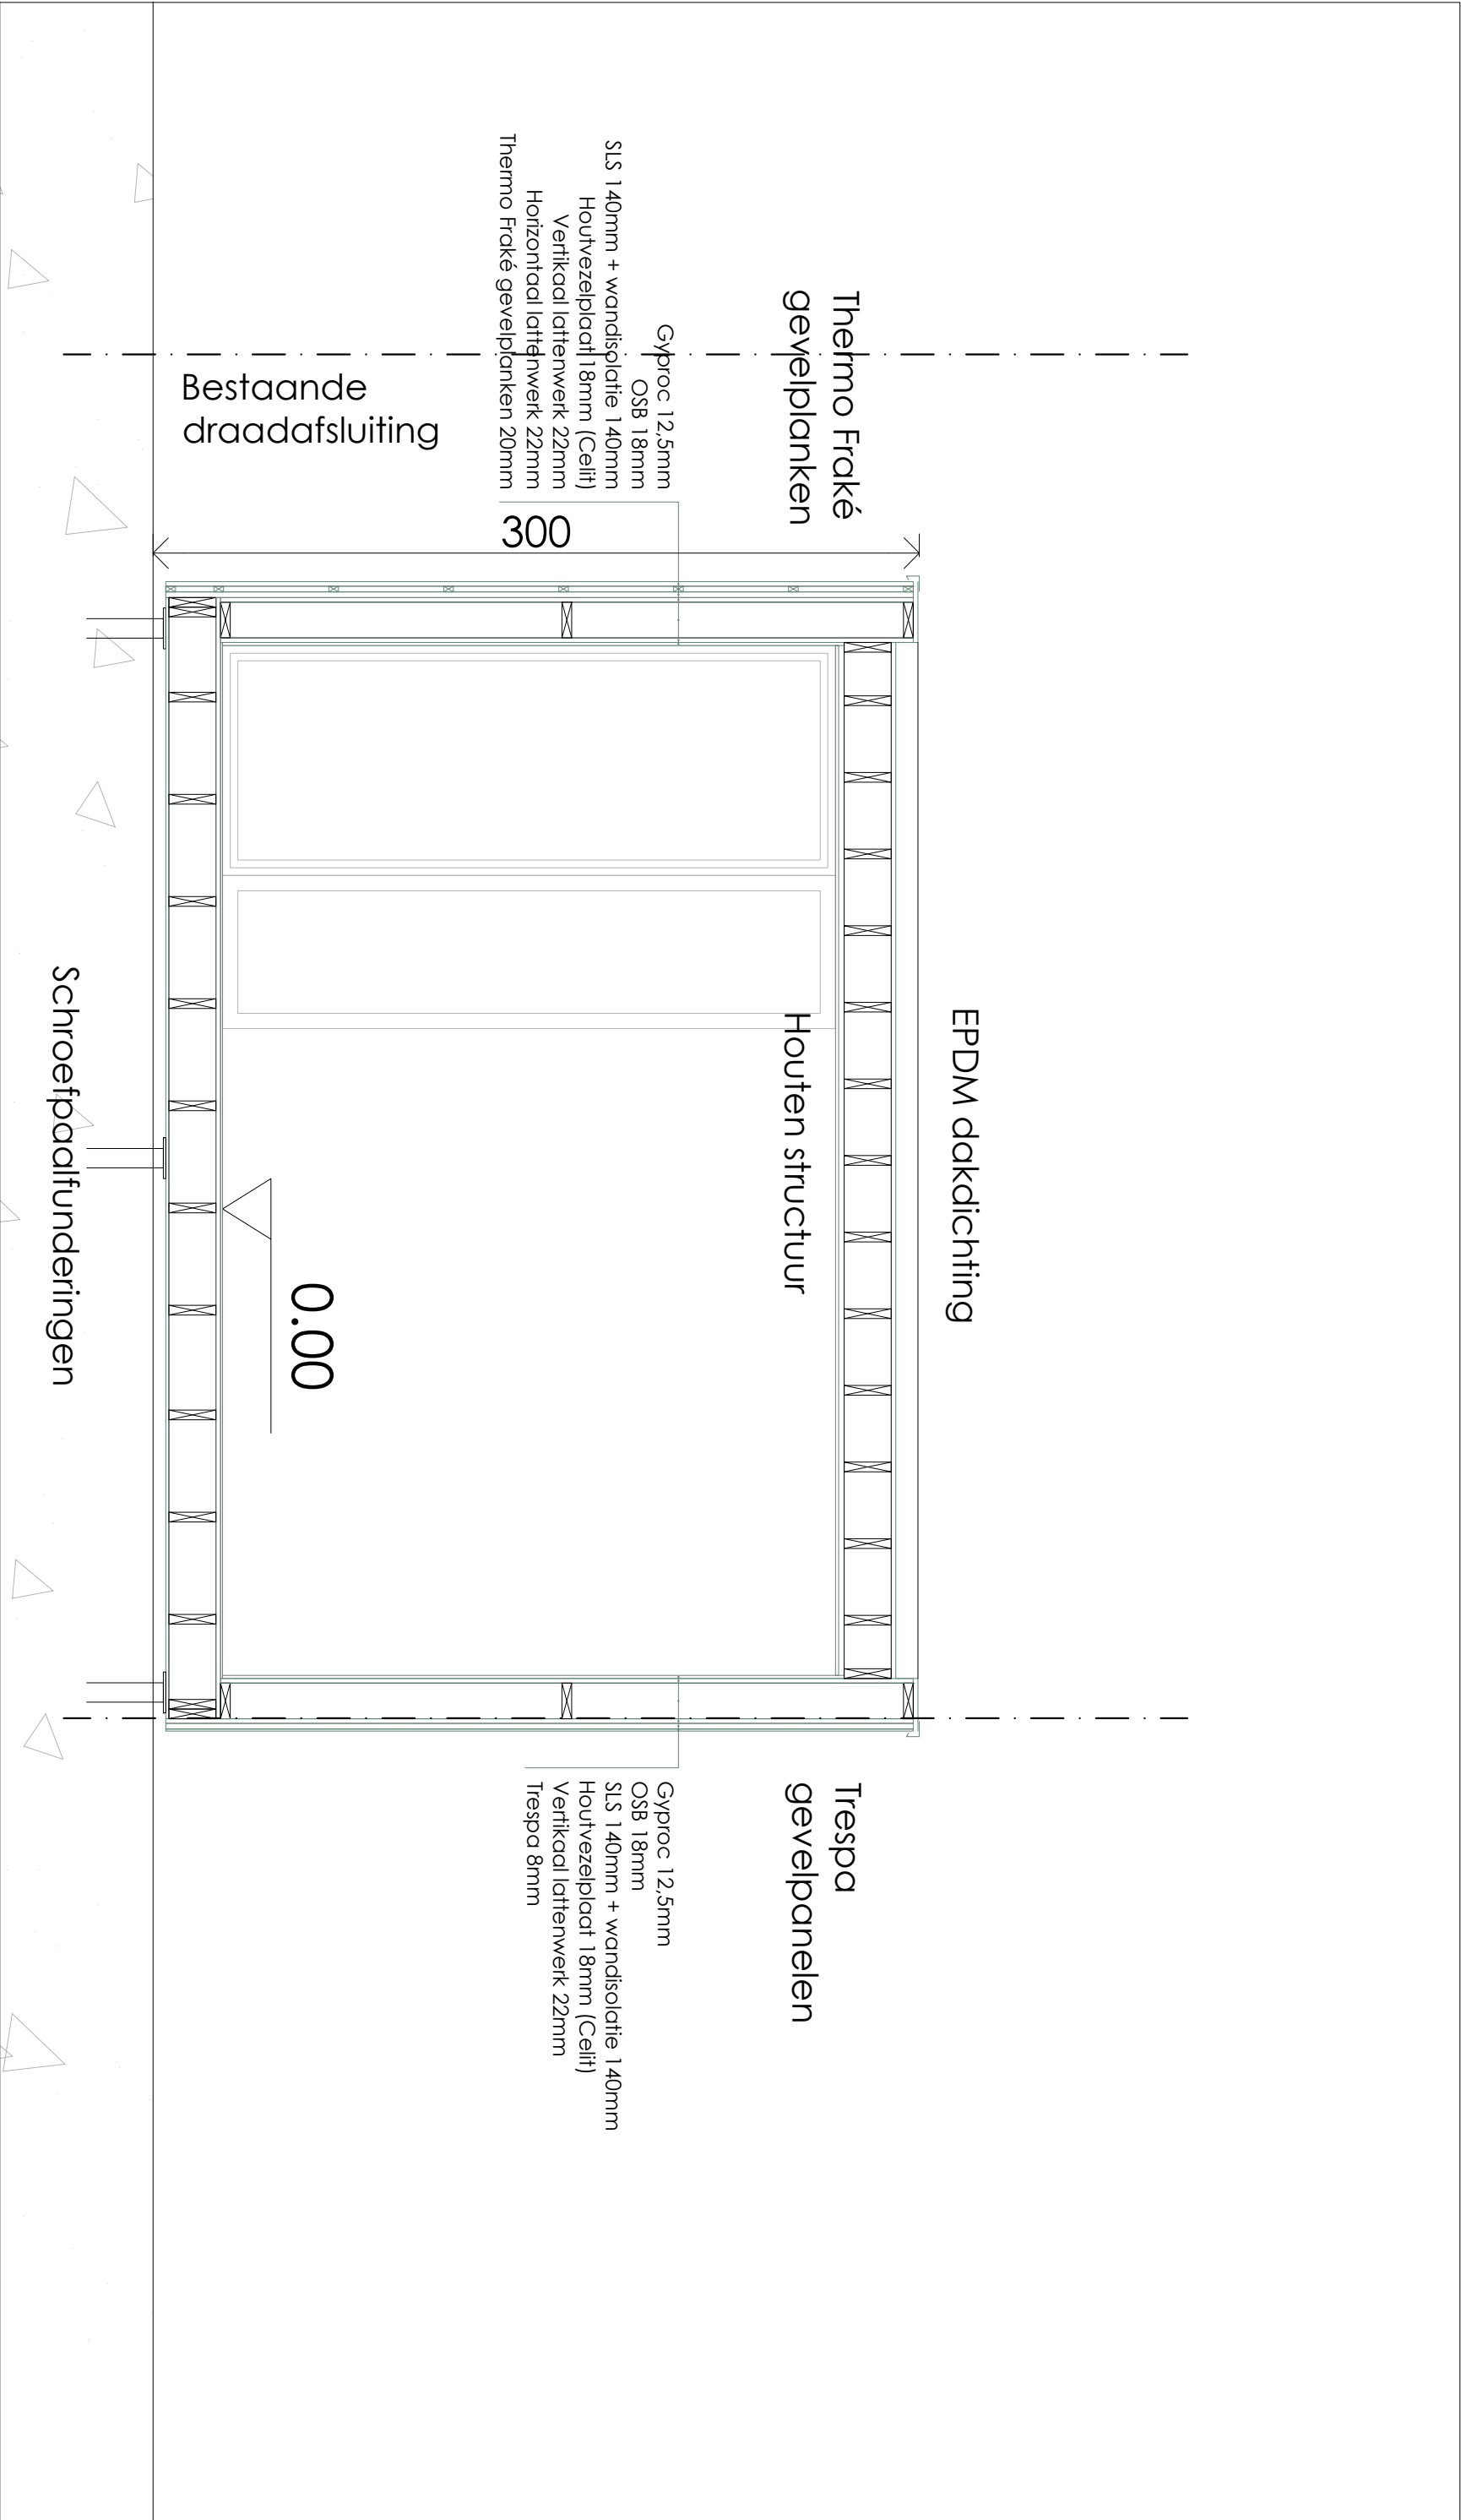

# LANGSE SNEDE

|                                                                 |                   |               |
|-----------------------------------------------------------------|-------------------|---------------|
| Ontwerp: Tuinkamer                                              |                   |               |
| Bouwplaats: Rijvisschestraat 56, 9052 Gent                      |                   |               |
| Bouwheer: Katrien Bartholomeussen - k.bartholomeussen@gmail.com |                   |               |
| Plan: Langse snede                                              | Versie: V1        | tekenaar: EDV |
| Schaal: 1/25                                                    | Datum: 22/04/2025 |               |
| Gegevens kadaster: Afd. 24, Sec. A, Nr 28/2F                    |                   |               |