


# GEVELMATERIALEN

- 1. Gevelsteen (geel - halfsteens verband)
- 2. Gevelsteen (donkerbruin - halfsteens verband)
- 3. Leien bekleding (donkergrijs)
- 4. Houten buitenschrijnwerk (pastel groen)
- 5. Aluminium buitenschrijnwerk (donkergrijs)
- 6. Rockpanel (donkergrijs)

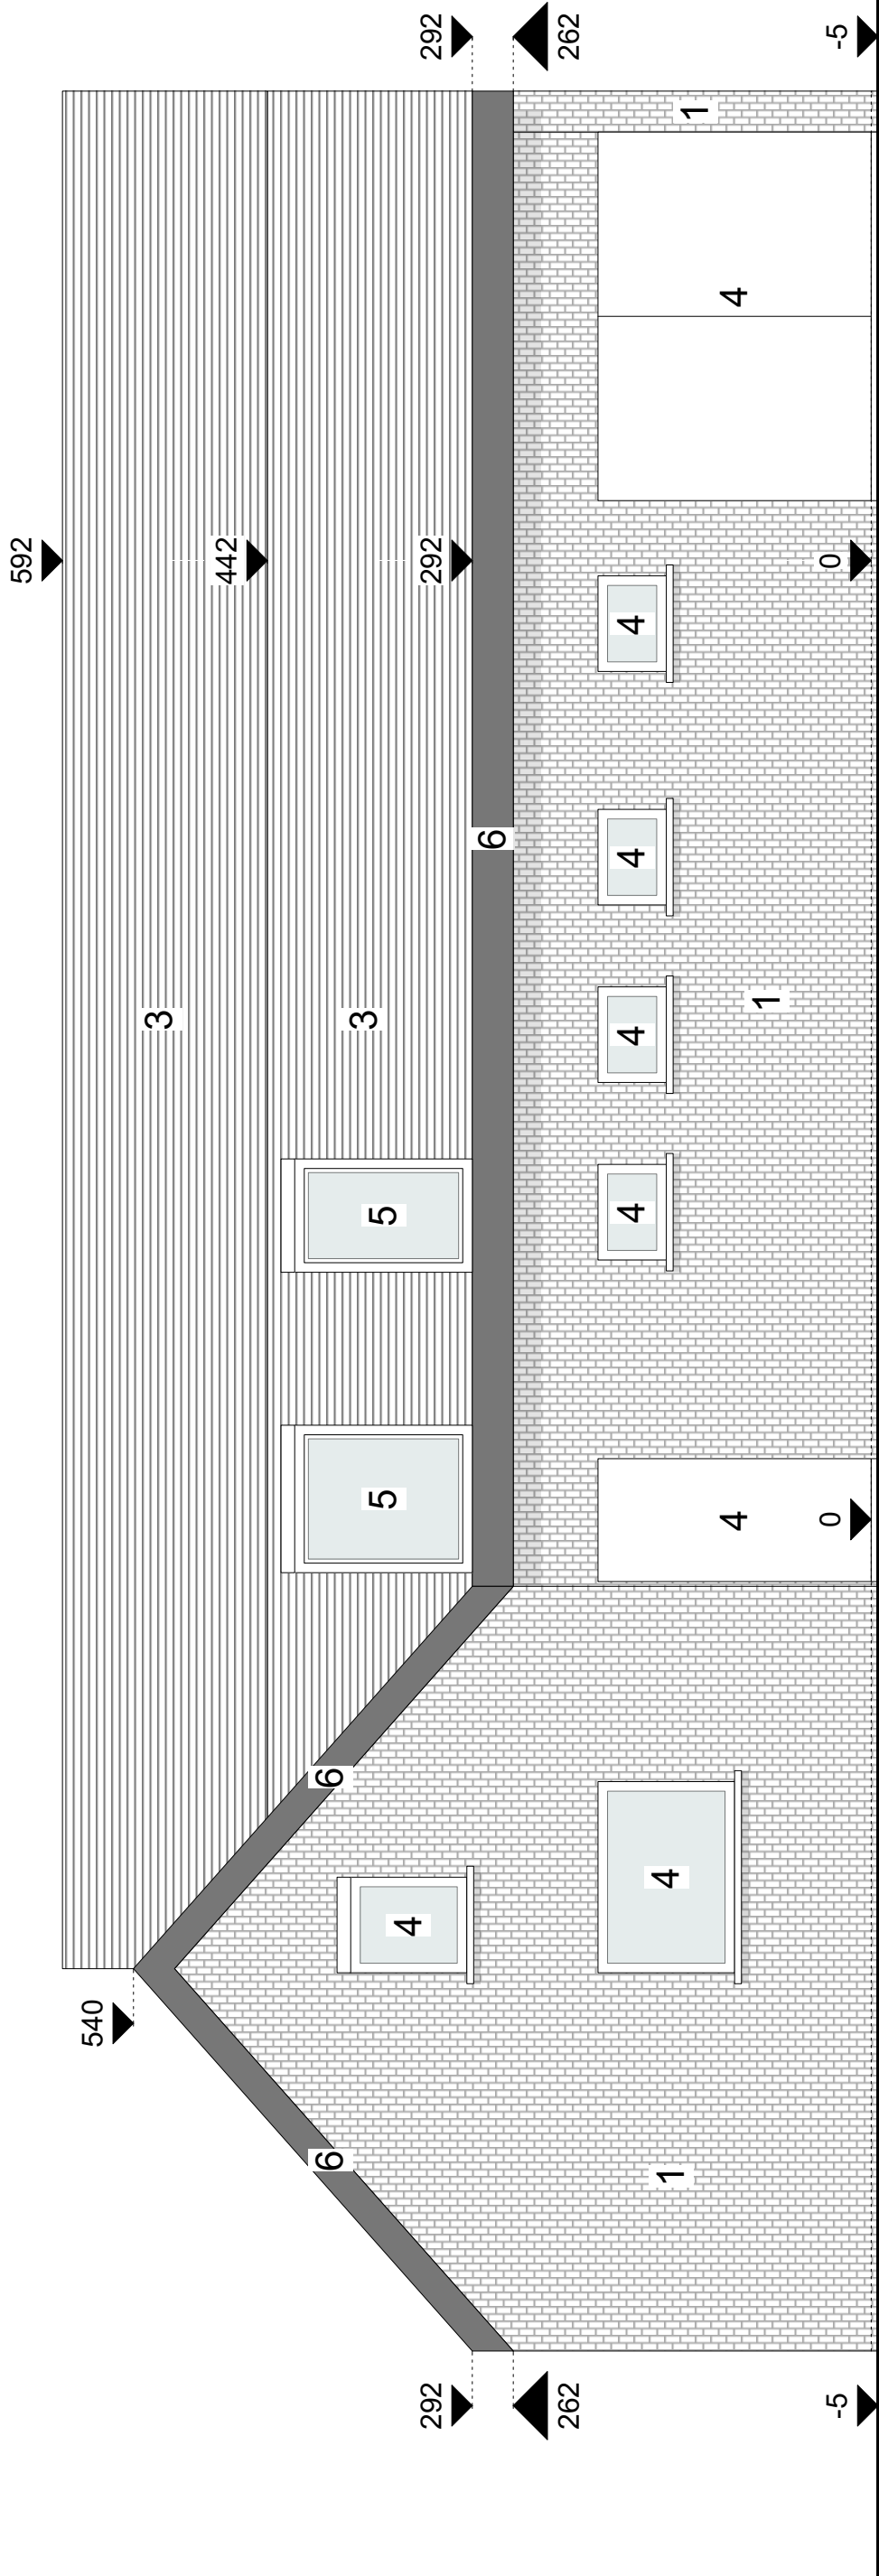

AANZICHT RECHTER ZIJGEVEL BESTAANDE TOESTAND  
SCHAAL 1:50

Project "MYNY"  
Oudewee 70, 9031 Drongen