
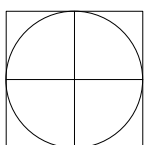


GEVELMATERIALEN

1. Gevelsteen (geel - halfsteens verband)
2. Gevelsteen (donkerbruin - halfsteens verband)
3. Leien bekleding (donkergrijs)
4. Houten buitenschrijnwerk (pastel groen)
5. Aluminium buitenschrijnwerk (donkergrijs)
6. Rockpanel (donkergrijs)

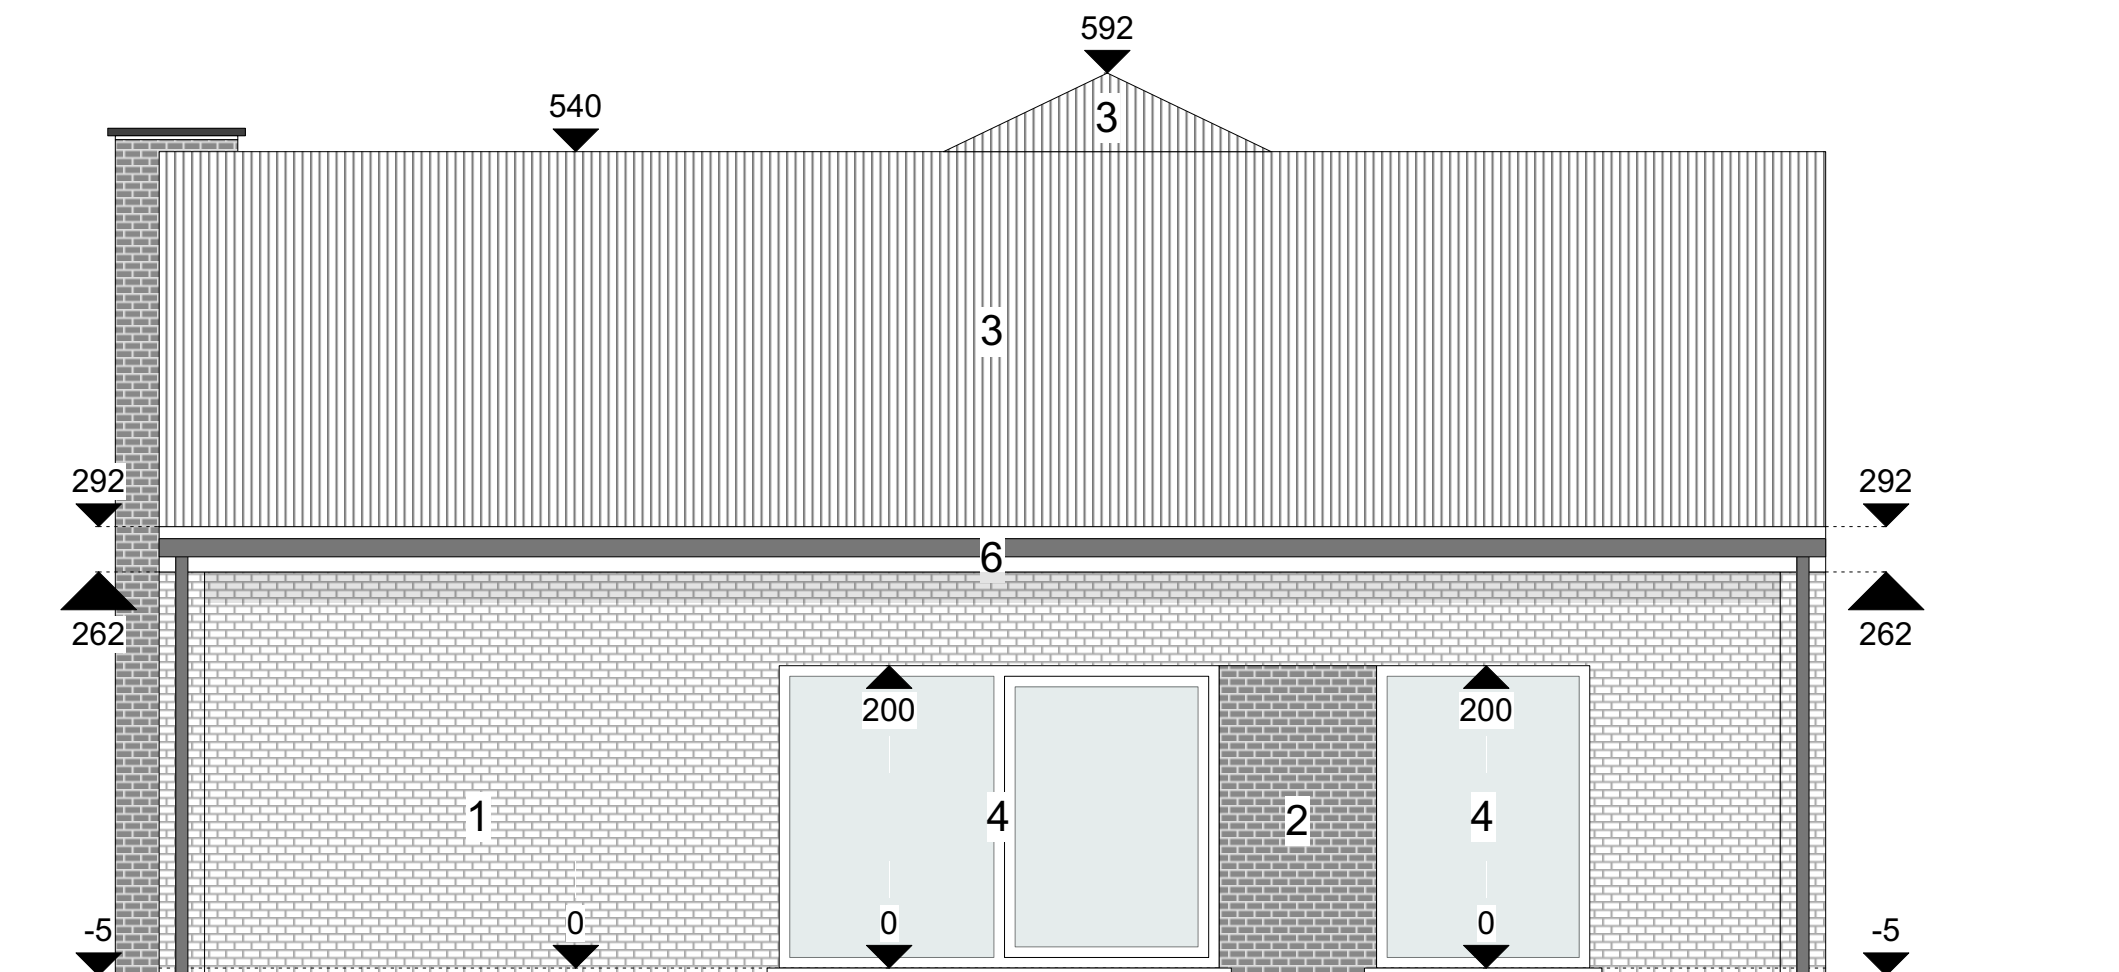

AANZICHT **VOORGEVEL** BESTAANDE TOESTAND
SCHAAL 1:50

Project "MYNY"
Oudewee 70, 9031 Drongen