
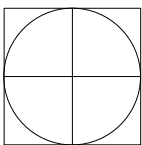


GEVELMATERIALEN

- 1. Gevelsteen (geel - halfsteens verband) - bestaand
- 2. Gevelsteen (donkerbruin - halfsteens verband) - bestaand
- 3. Gevelsteen (zwart - halfsteens verband) - nieuw
- 4. Leien bekleding (donkergrijs) - bestaand
- 5. Houten buitenschrijnwerk (pastel groen) - bestaand
- 6. Houten buitenschrijnwerk (naturel) - nieuw
- 7. Aluminium buitenschrijnwerk (donkergrijs) - bestaand
- 8. Rockpanel (donkergrijs) - bestaand

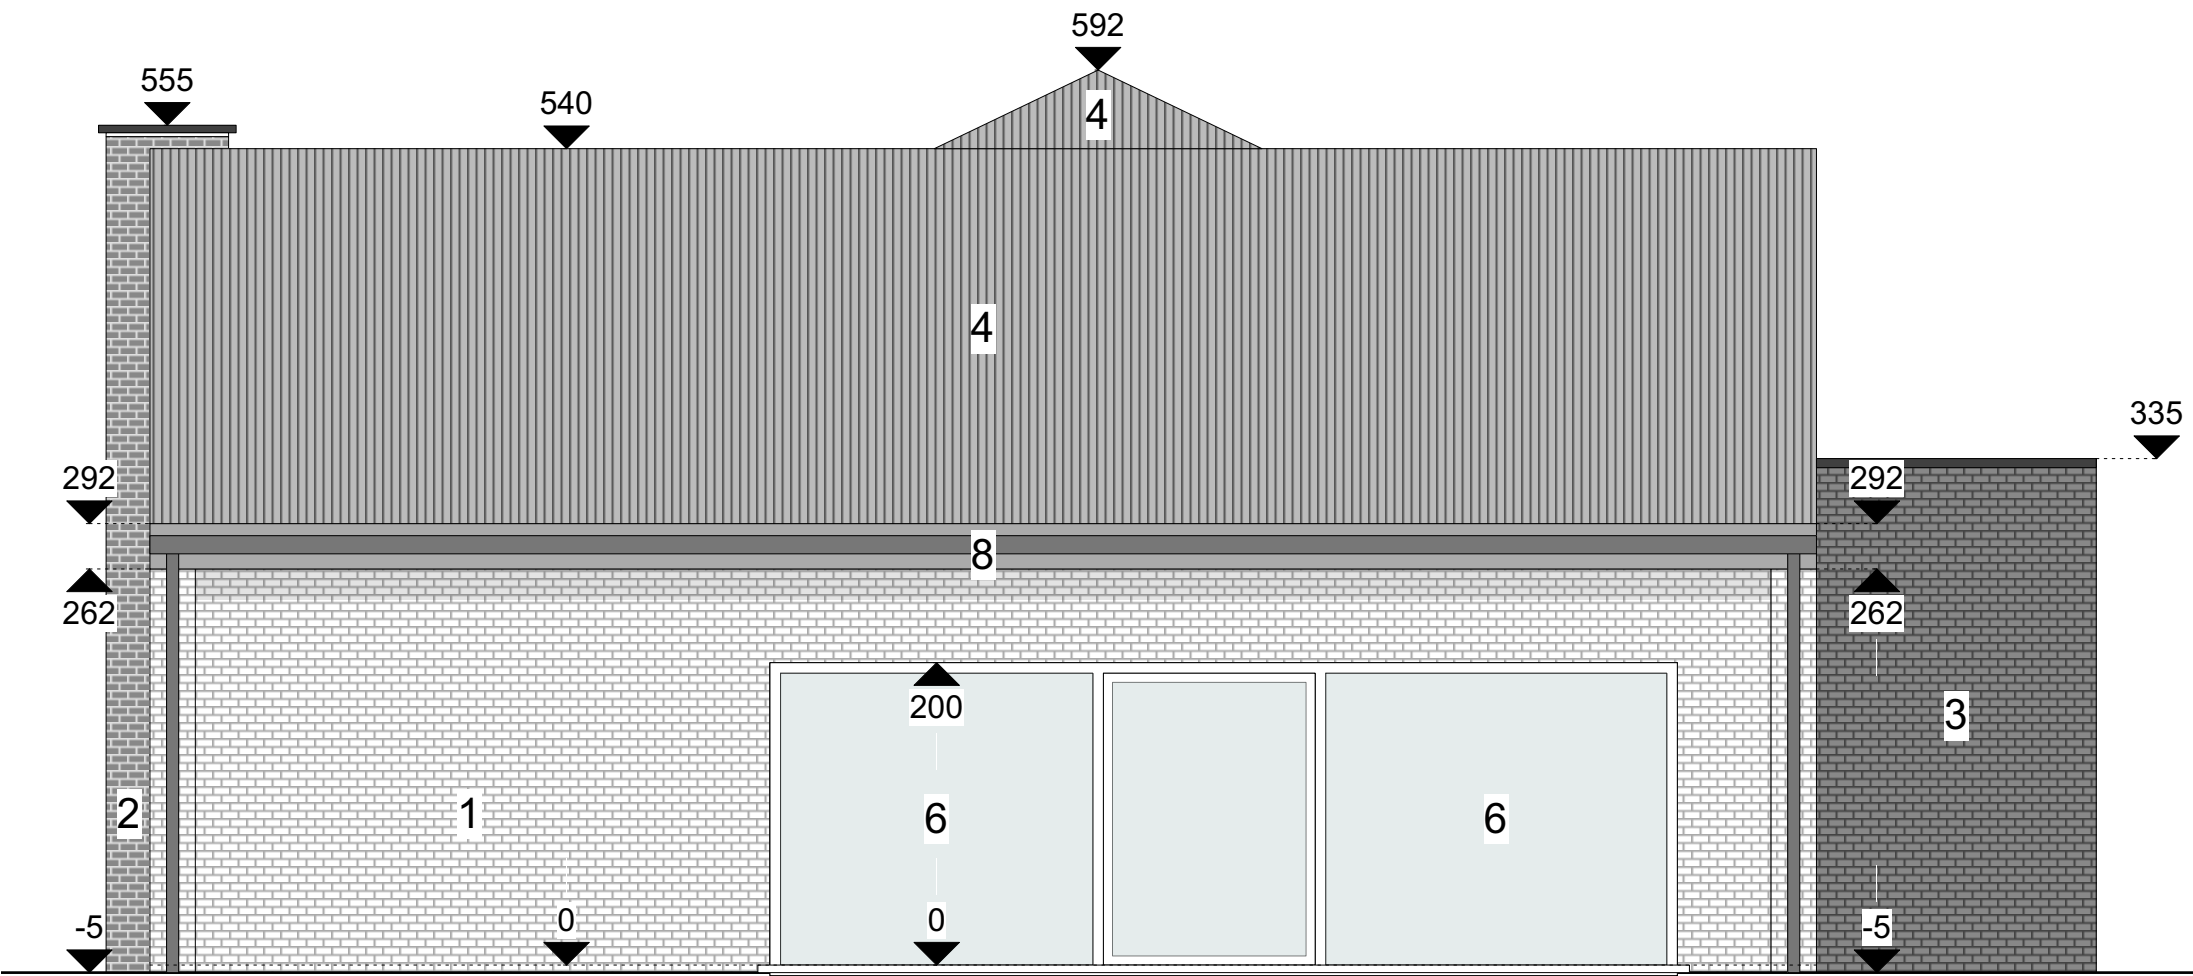

AANZICHT **VOORGEVEL** NIEUWE TOESTAND
SCHAAL 1:50

Project "MYNY"
Oudewee 70, 9031 Drongen