
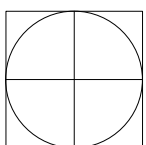


GEVELMATERIALEN

1. Gevelsteen (geel - halfsteens verband) - bestaand
2. Gevelsteen (donkerbruin - halfsteens verband) - bestaand
3. Gevelsteen (zwart - halfsteens verband) - nieuw
4. Leien bekleding (donkergrijs) - bestaand
5. Houten buitenschrijnwerk (pastel groen) - bestaand
6. Houten buitenschrijnwerk (naturel) - nieuw
7. Aluminium buitenschrijnwerk (donkergrijs) - bestaand
8. Rockpanel (donkergrijs) - bestaand

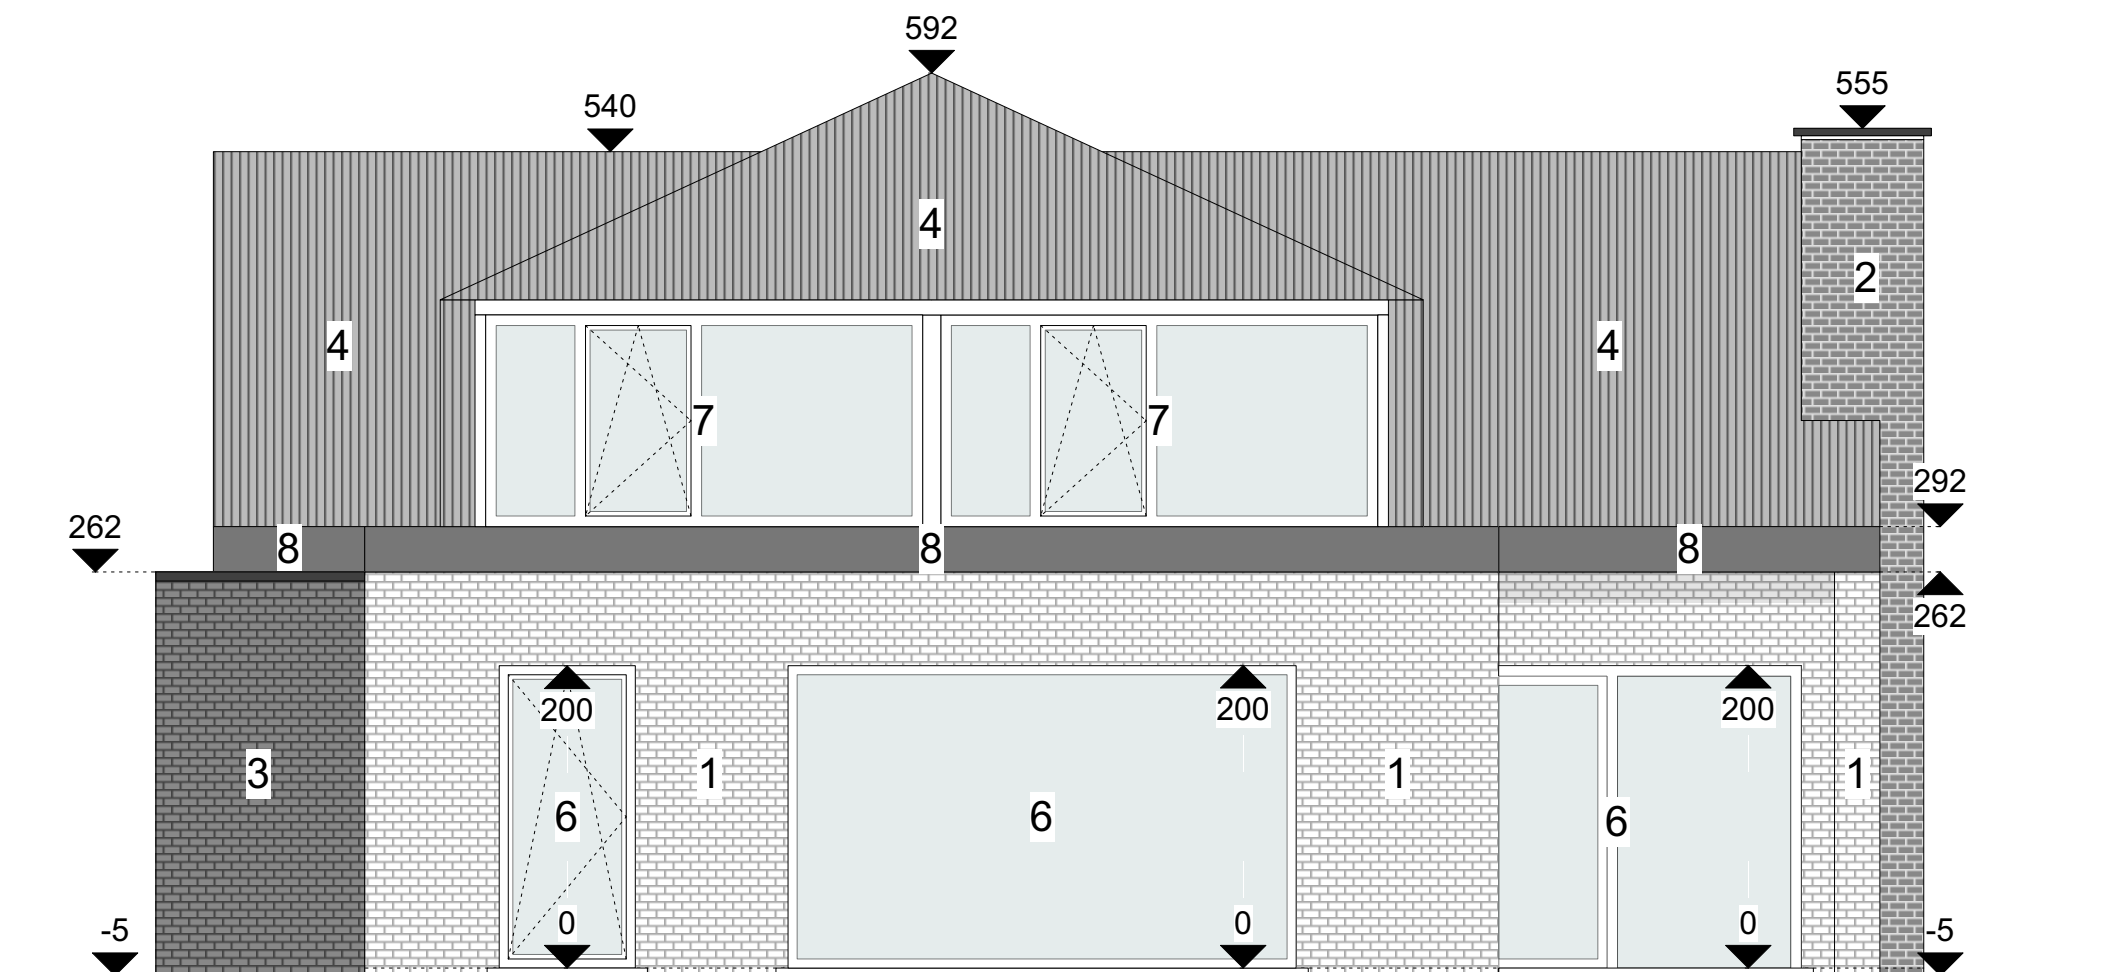

AANZICHT **ACHTERGEVEL** NIEUWE TOESTAND
SCHAAL 1:50

Project "MYNY"
Oudewee 70, 9031 Drongen