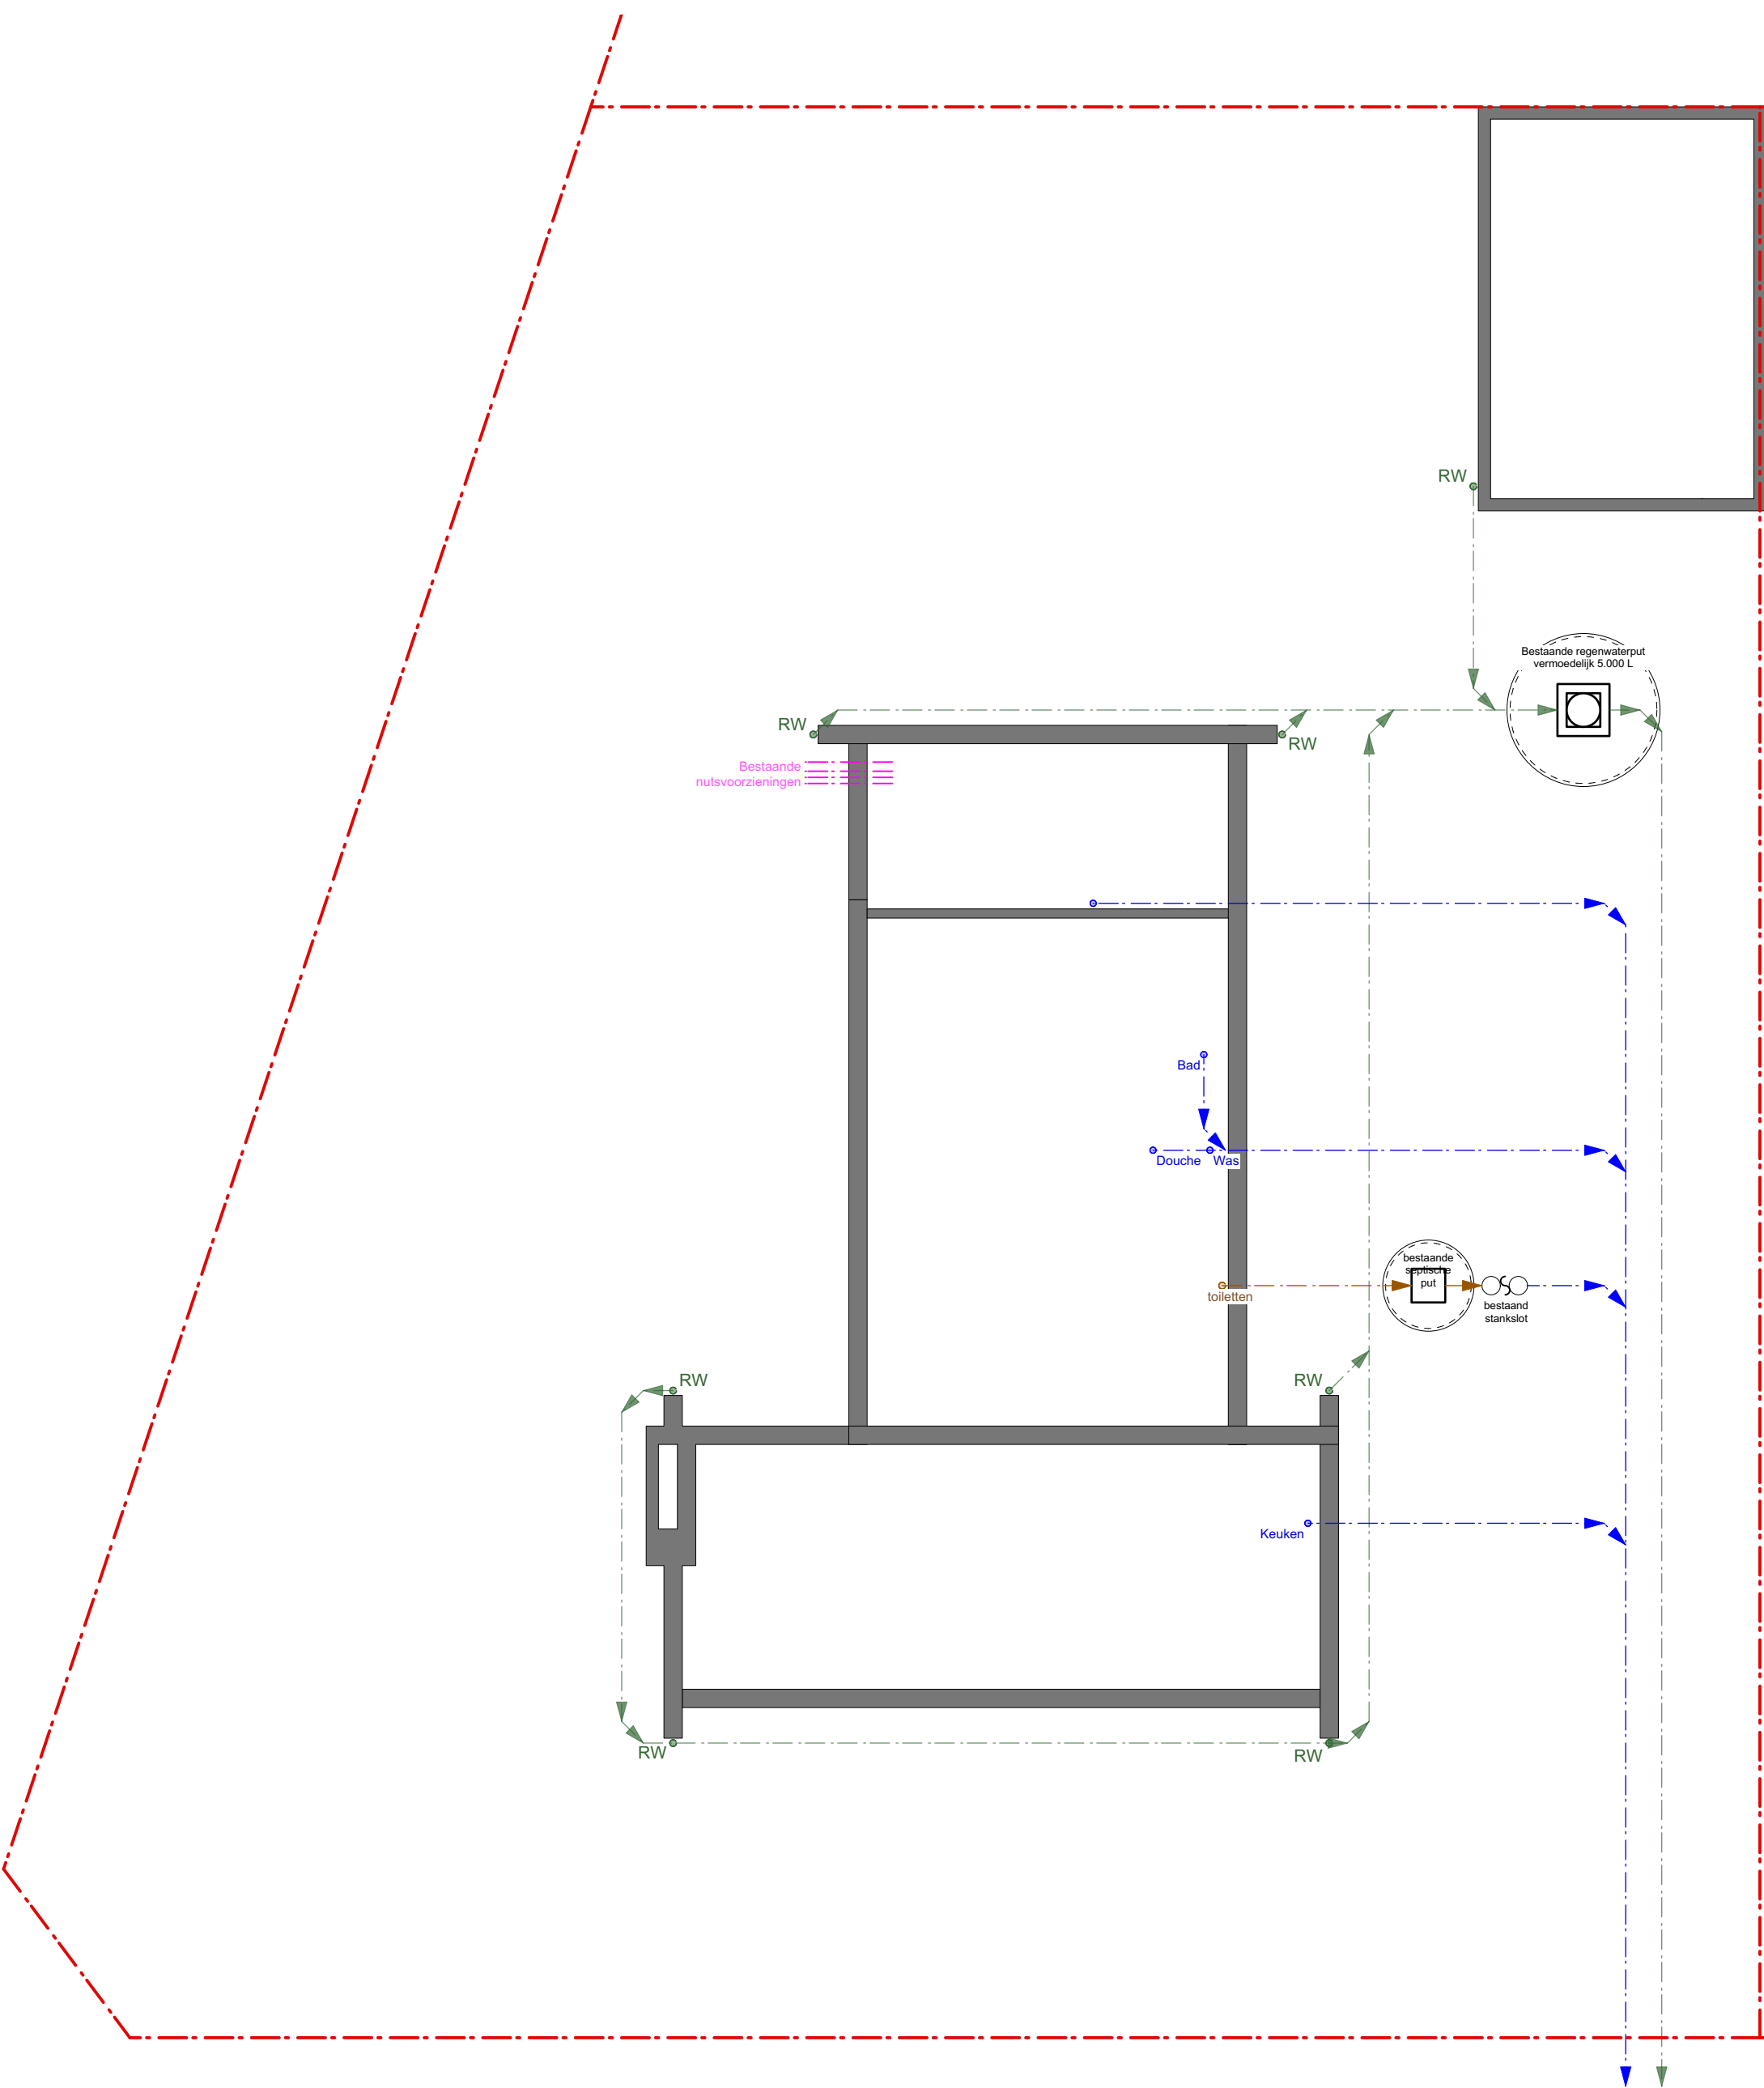


FUNDERINGS- EN RIOLERINGSPLAN BESTAANDE TOESTAND
SCHAAL 1:100

Project "MYNY"
Oudewee 70, 9031 Drongen