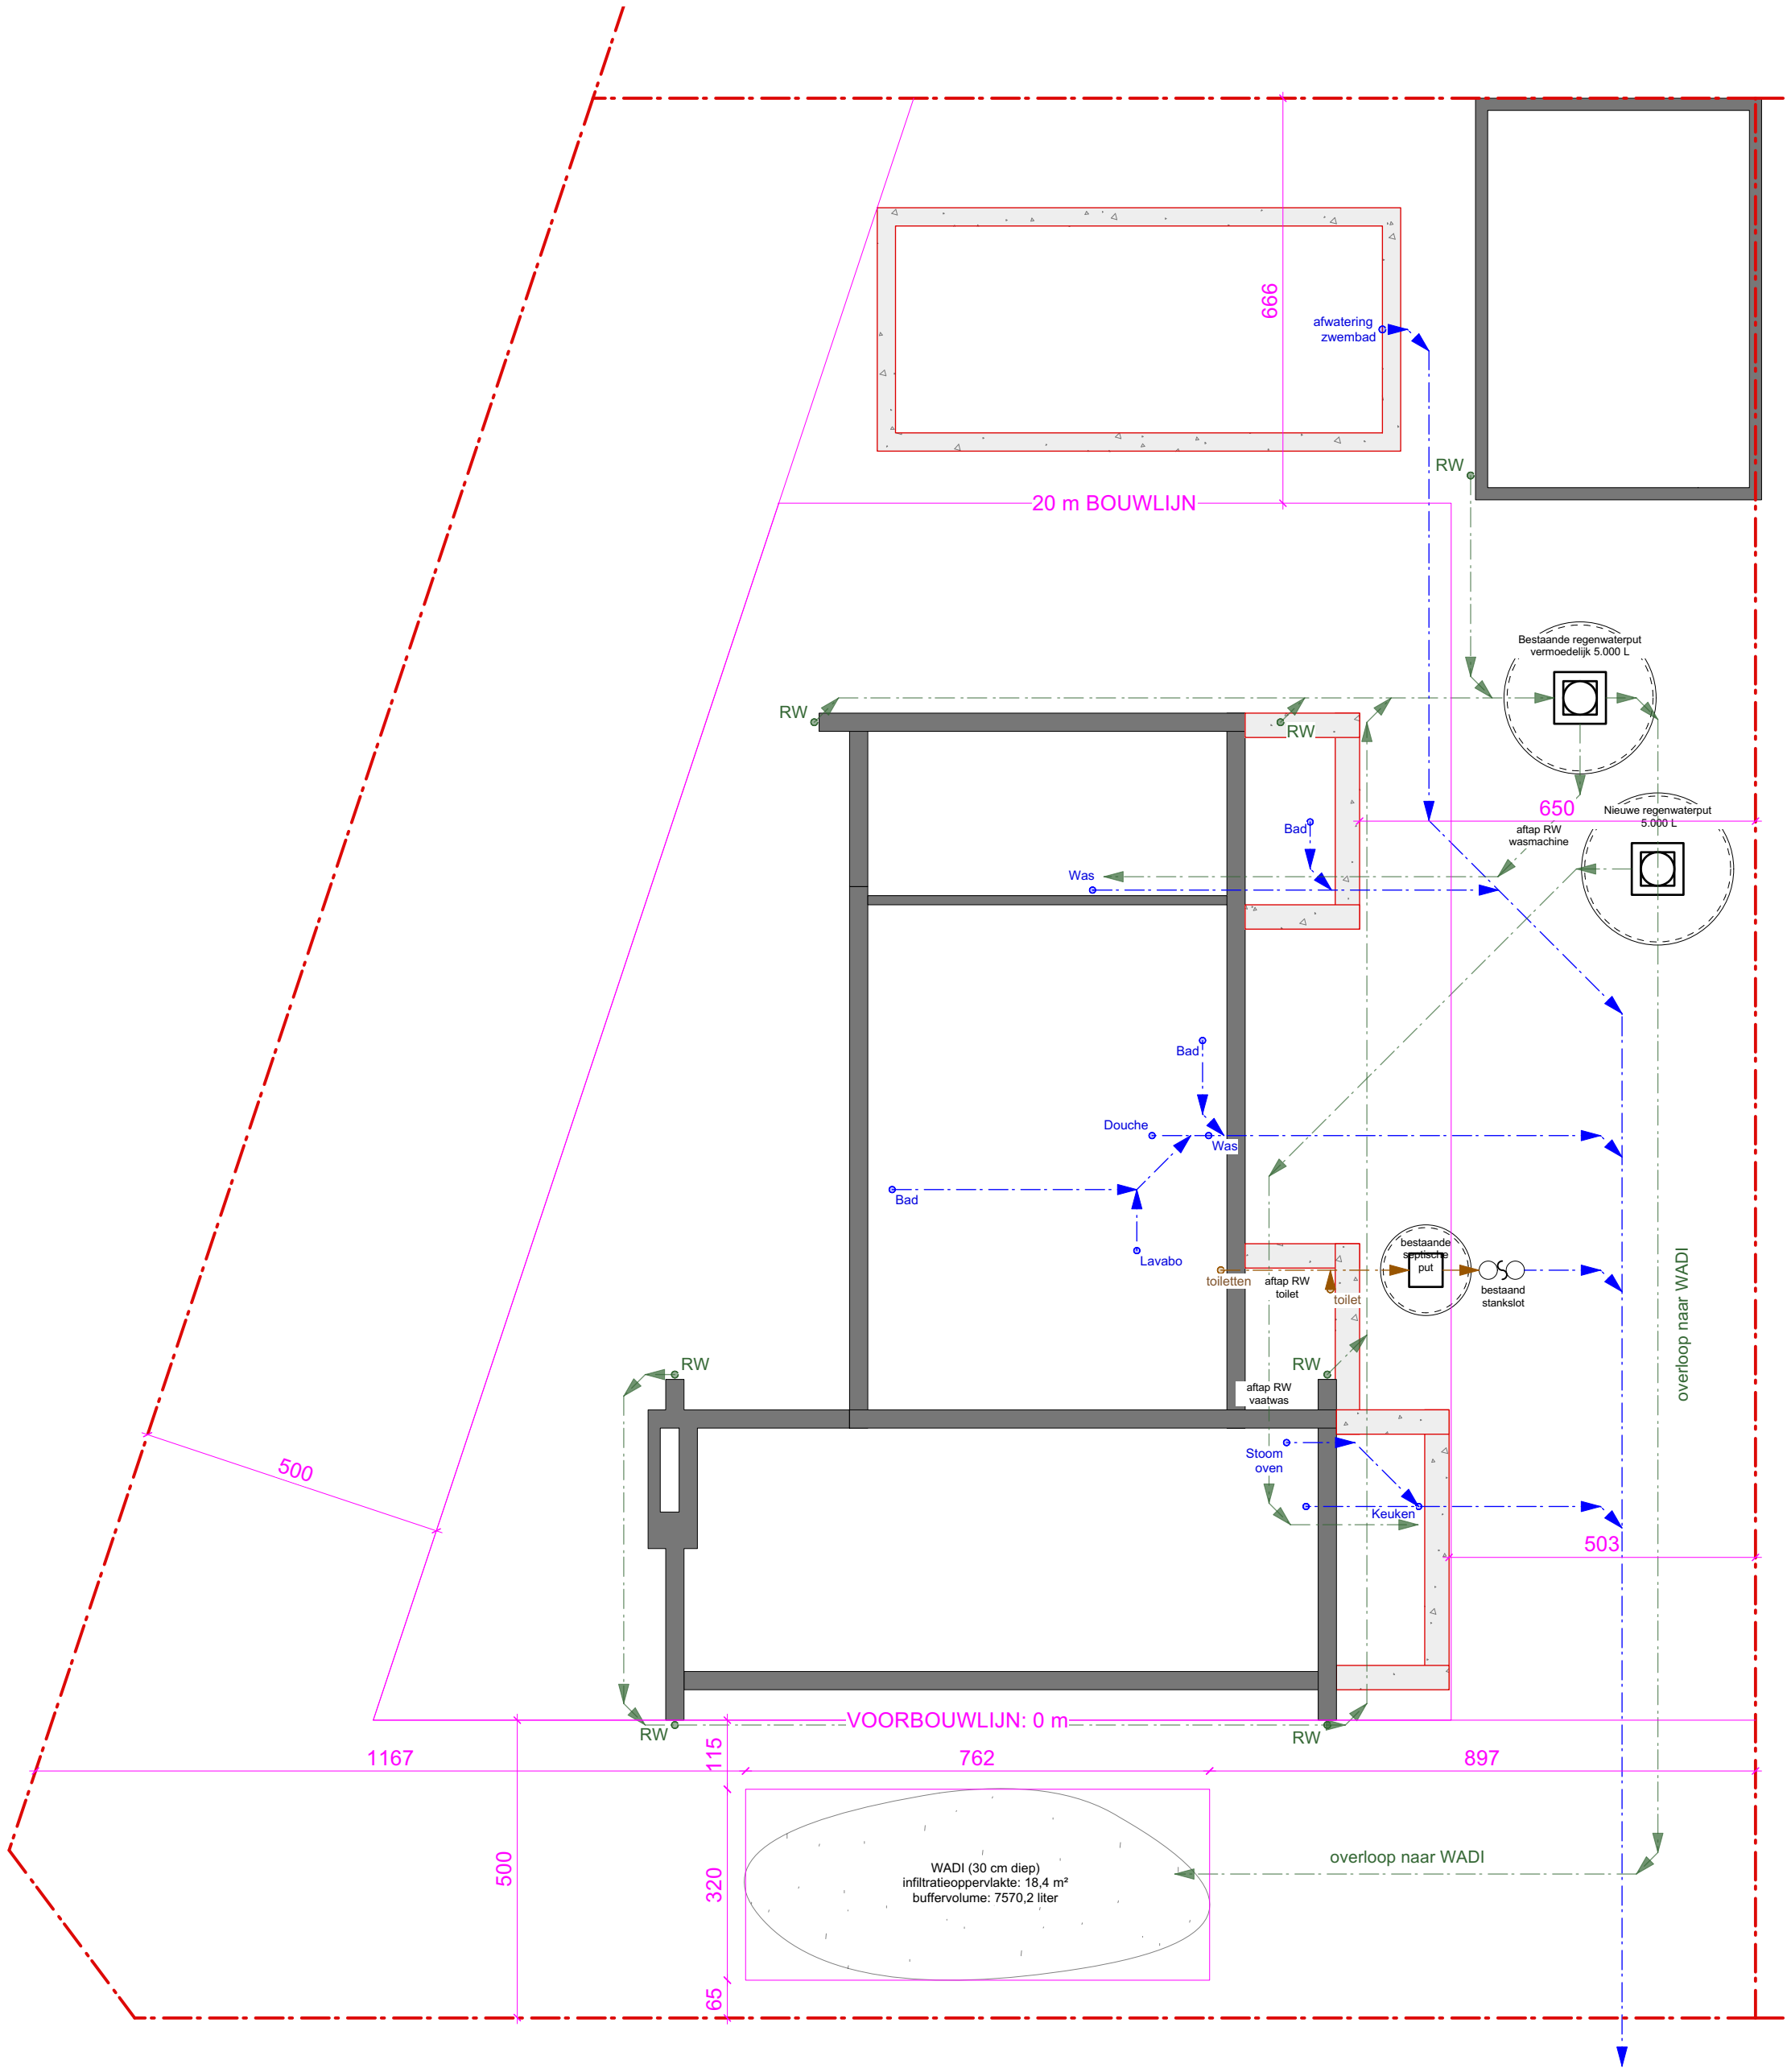

FUNDERINGS- & RIOLERINGSPLAN NIEUWE TOESTAND
SCHAAL 1:100

Project "MYNY"
Oudewee 70, 9031 Drongen