


De totale horizontale dakopp. en verharde
grondoppervlakte die aangesloten wordt op de
infiltratievoorziening = **229,4 m²**

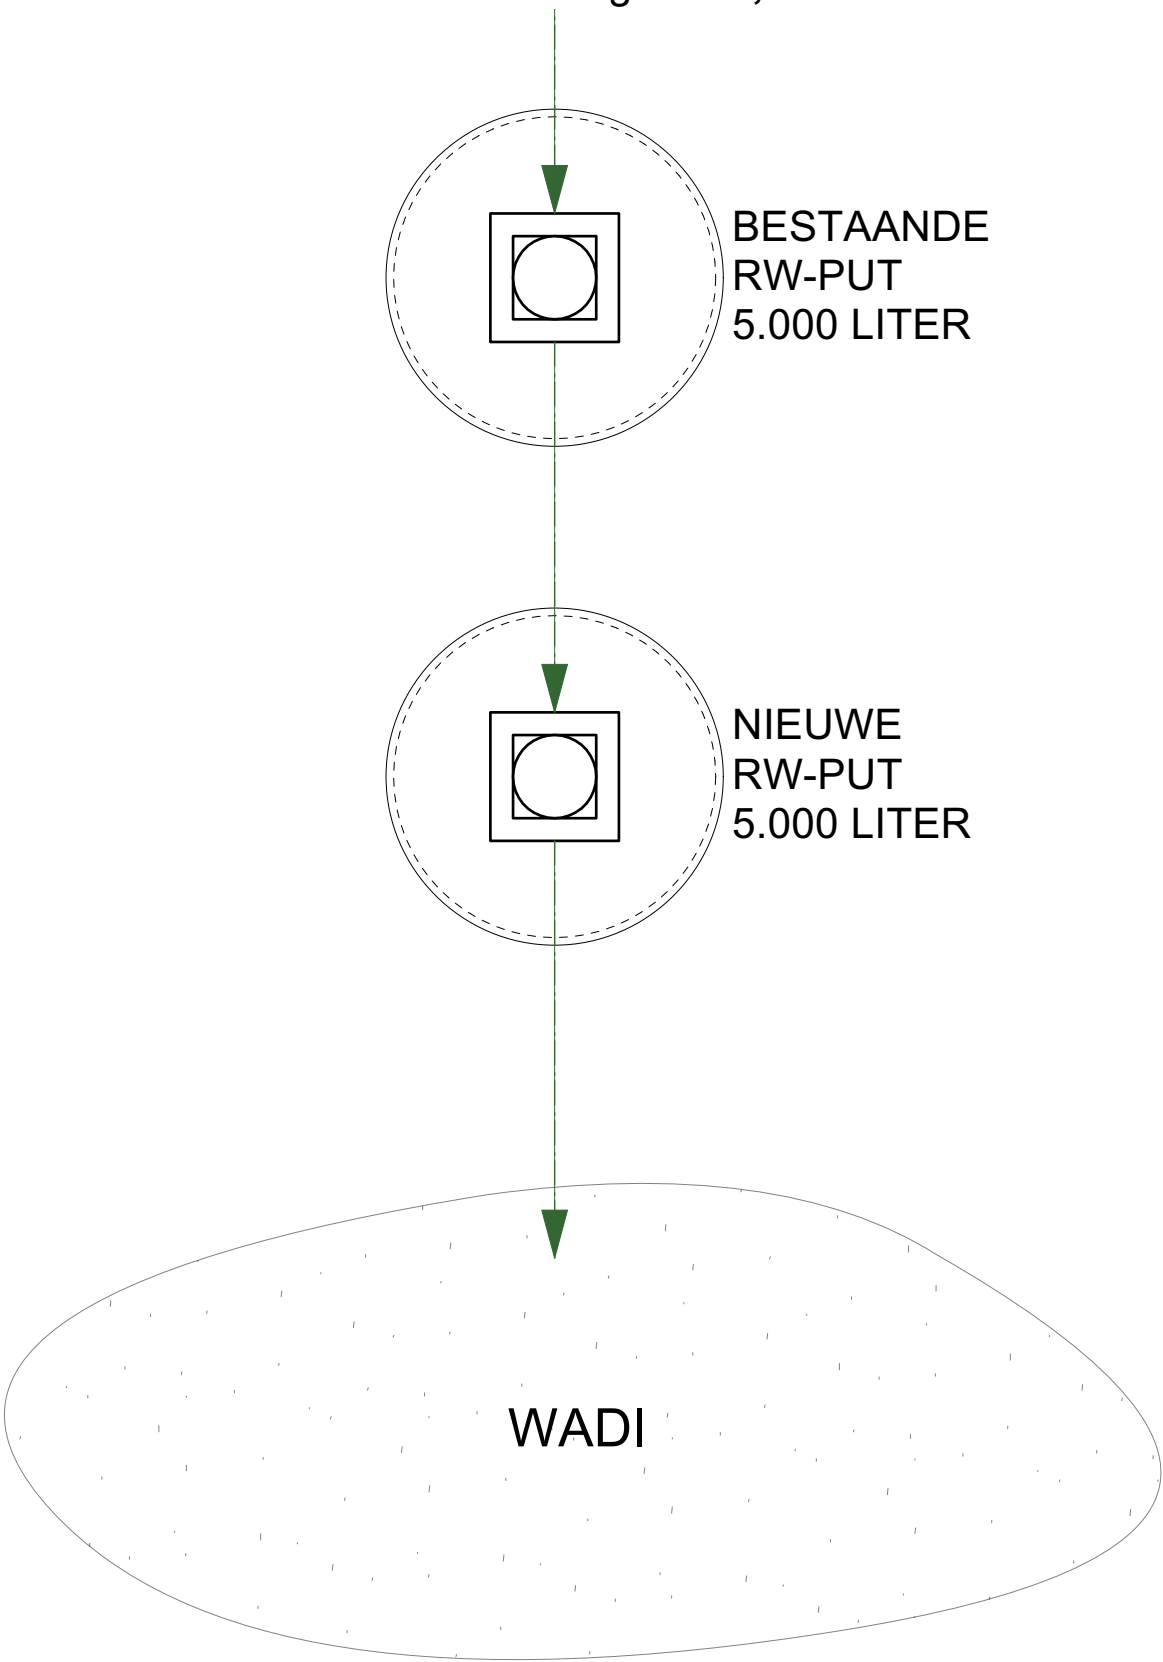

WADI
infiltratieoppervlakte: min 18,4 m²
volume infiltratievoorziening: min 7.570,2 liter

