
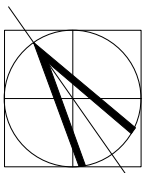


**BEBOUWINGS- EN
VERHARDINGSGRAAD**

- totaal perceel
= 767,1 m² (100%)
- woning
= 148,7 m² (19,3%)
- garage
= 30,3 m² (3,9%)
- oprit (noodzakelijke toegangs-
verharding)
= 53,1 m² (6,9%)
- terras woning
= 35,5 m² (4,6%)
- terras garage + zwembad
= 39,3 m² (5,1%)

**=> TOTAAL BEBOUWINGS-
EN VERHARDINGSGRAAD**
= 306,9 m²
= 40%

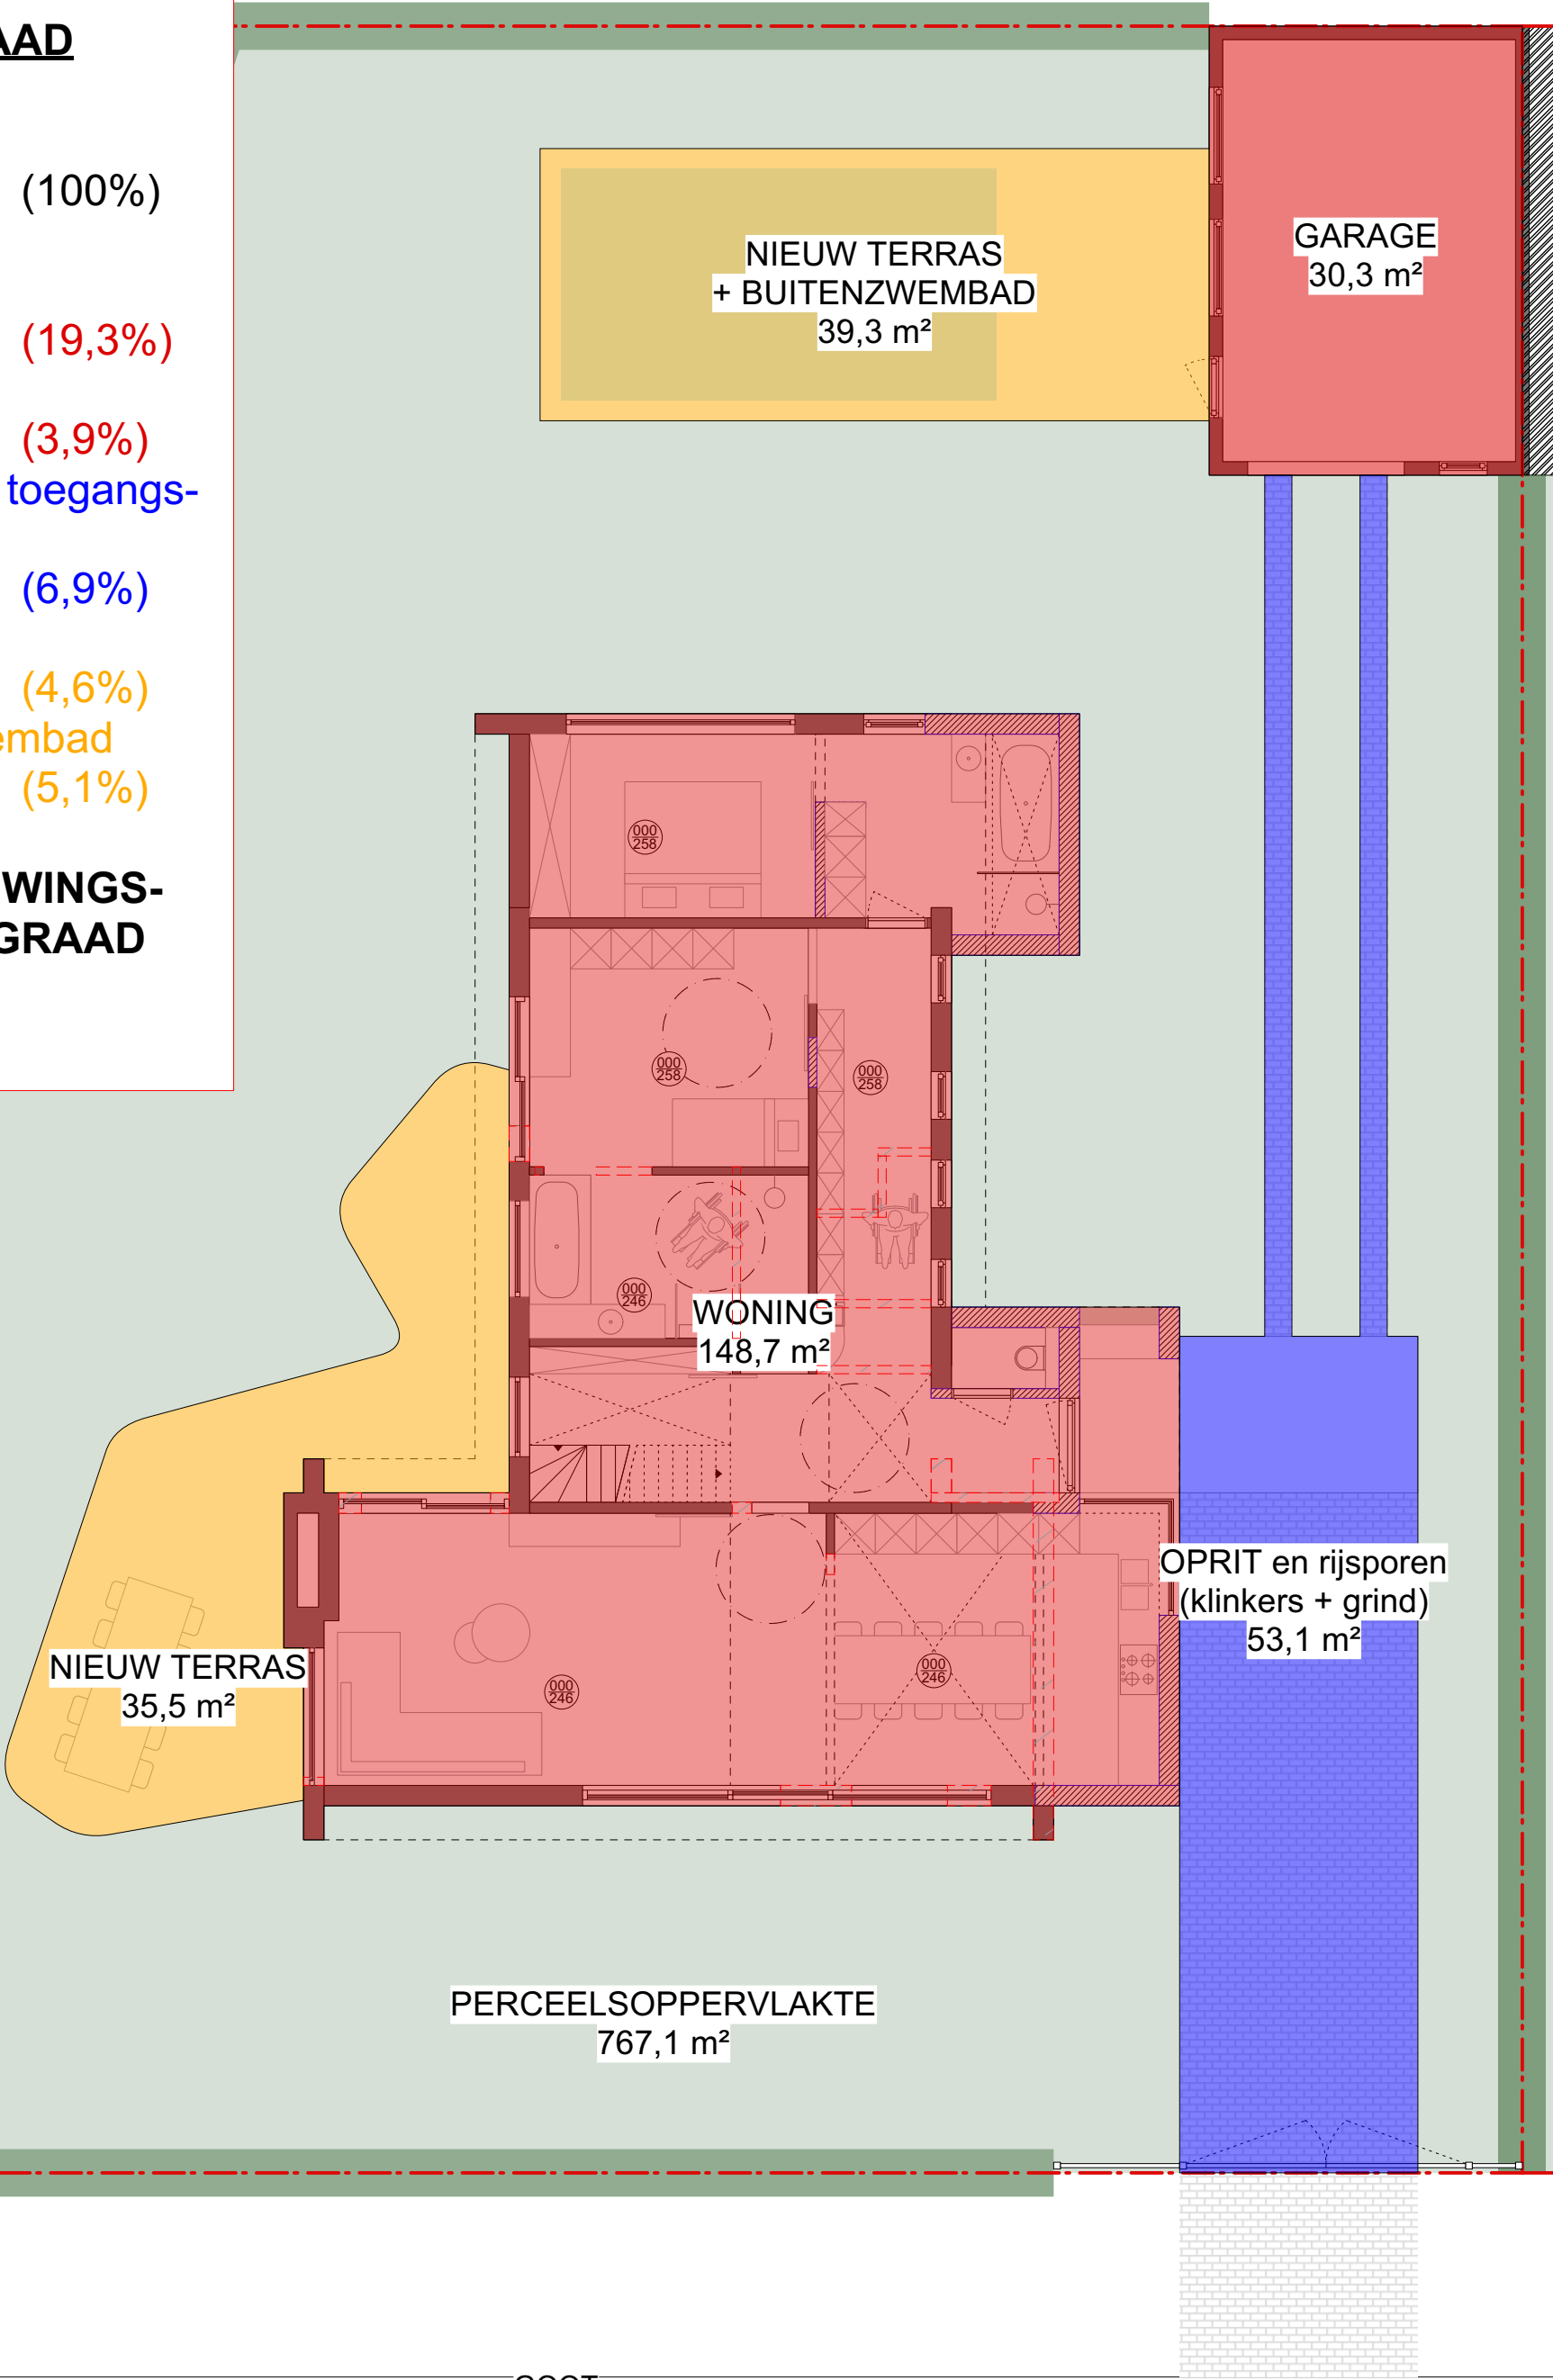

BEBOUWINGS- EN VERHARDINGSGRAAD NIEUWE TOESTAND
SCHAAL 1:100

Project "MYNY"
Oudewee 70, 9031 Drongen