


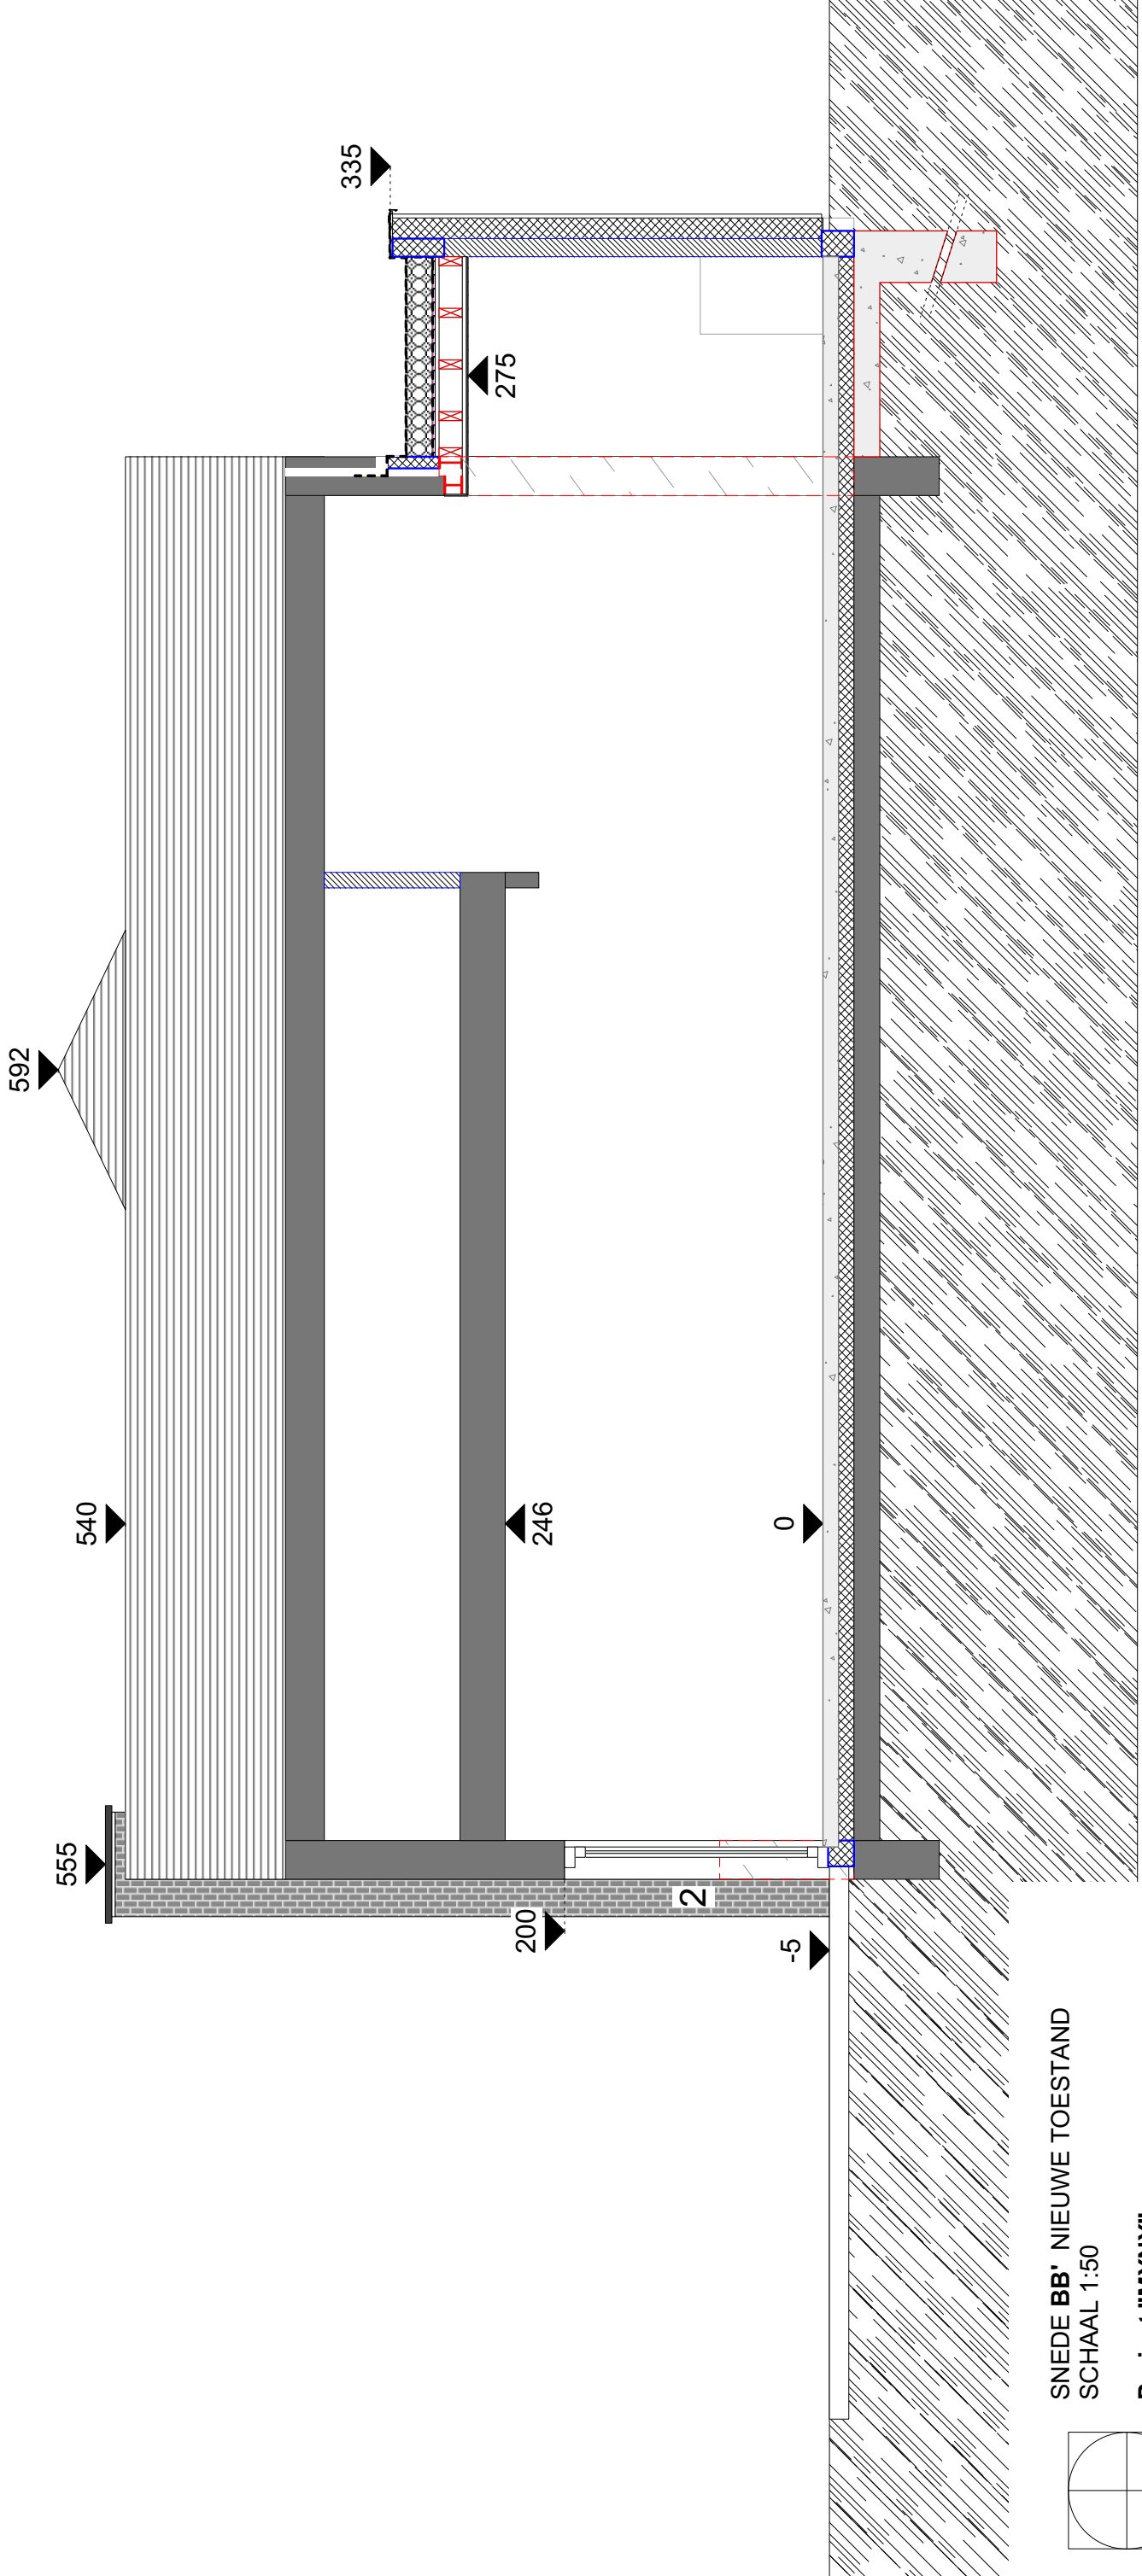

SNEDE BB' NIEUWE TOESTAND
SCHAAL 1:50

Project "MYNY"
Oudewee 70, 9031 Drongen

