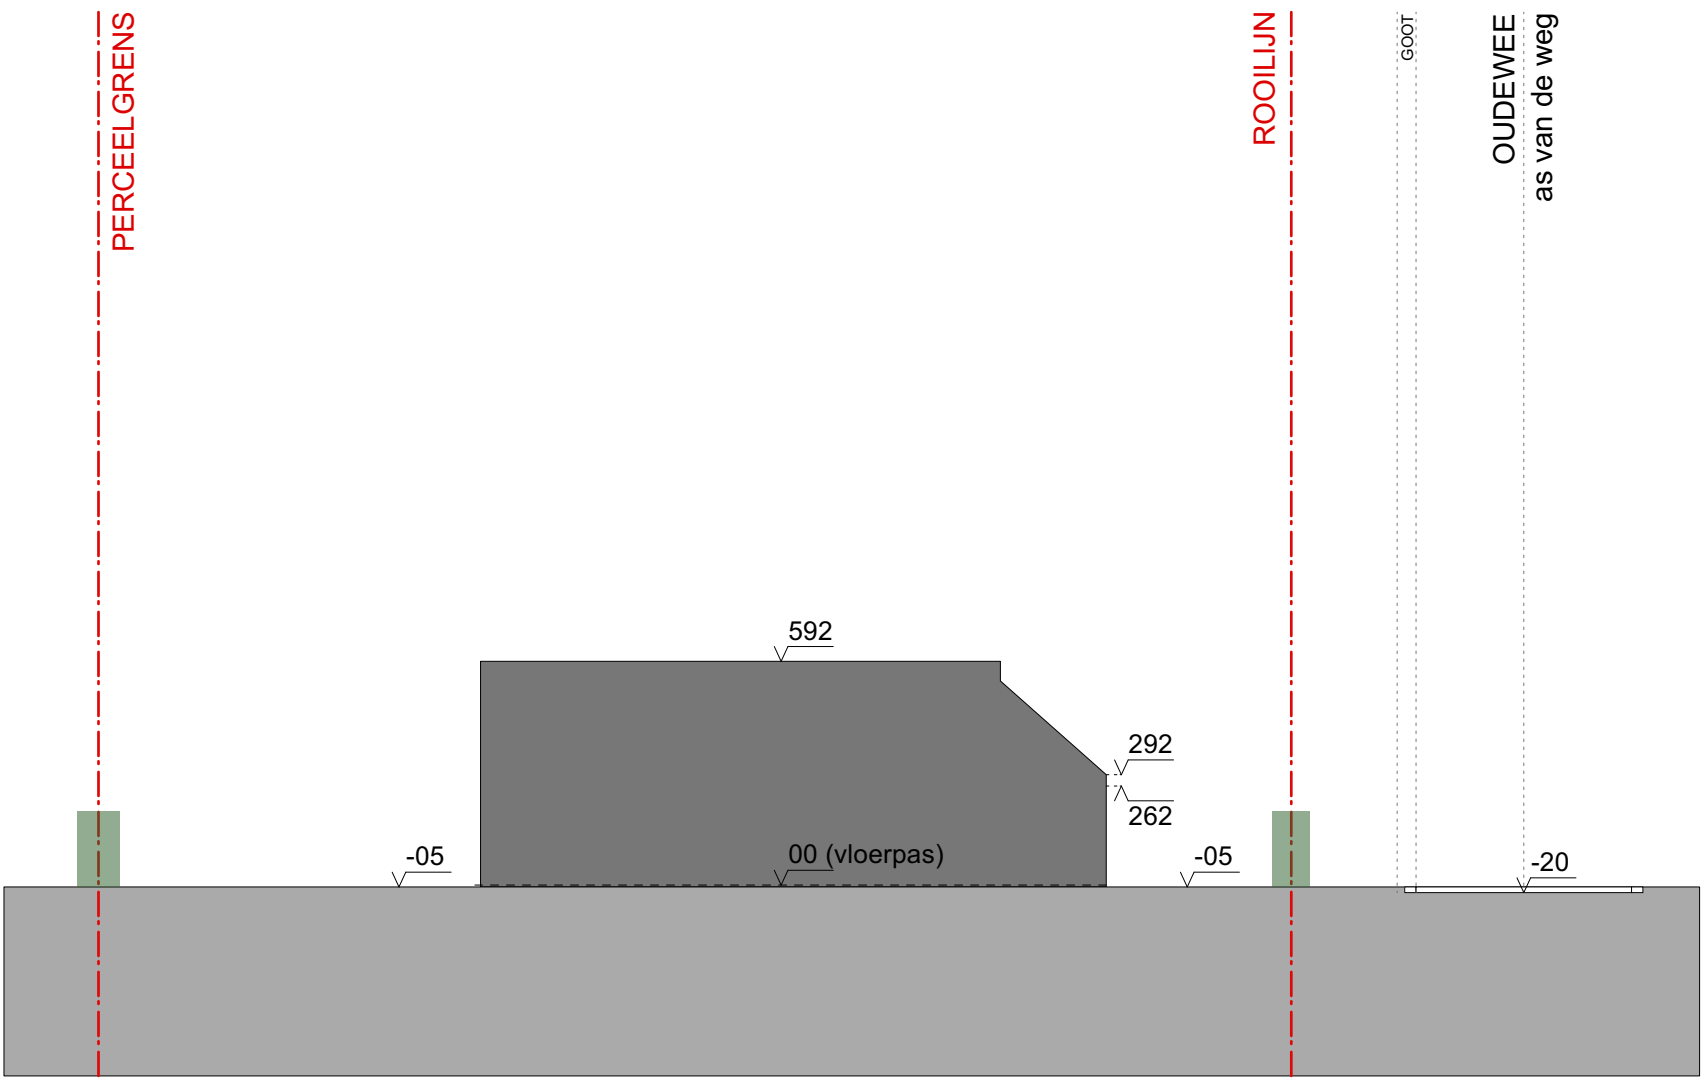


TERREINSNEDE BESTAANDE TOESTAND
SCHAAL 1:200

Project "MYNY"
Oudewee 70, 9031 Drongen