


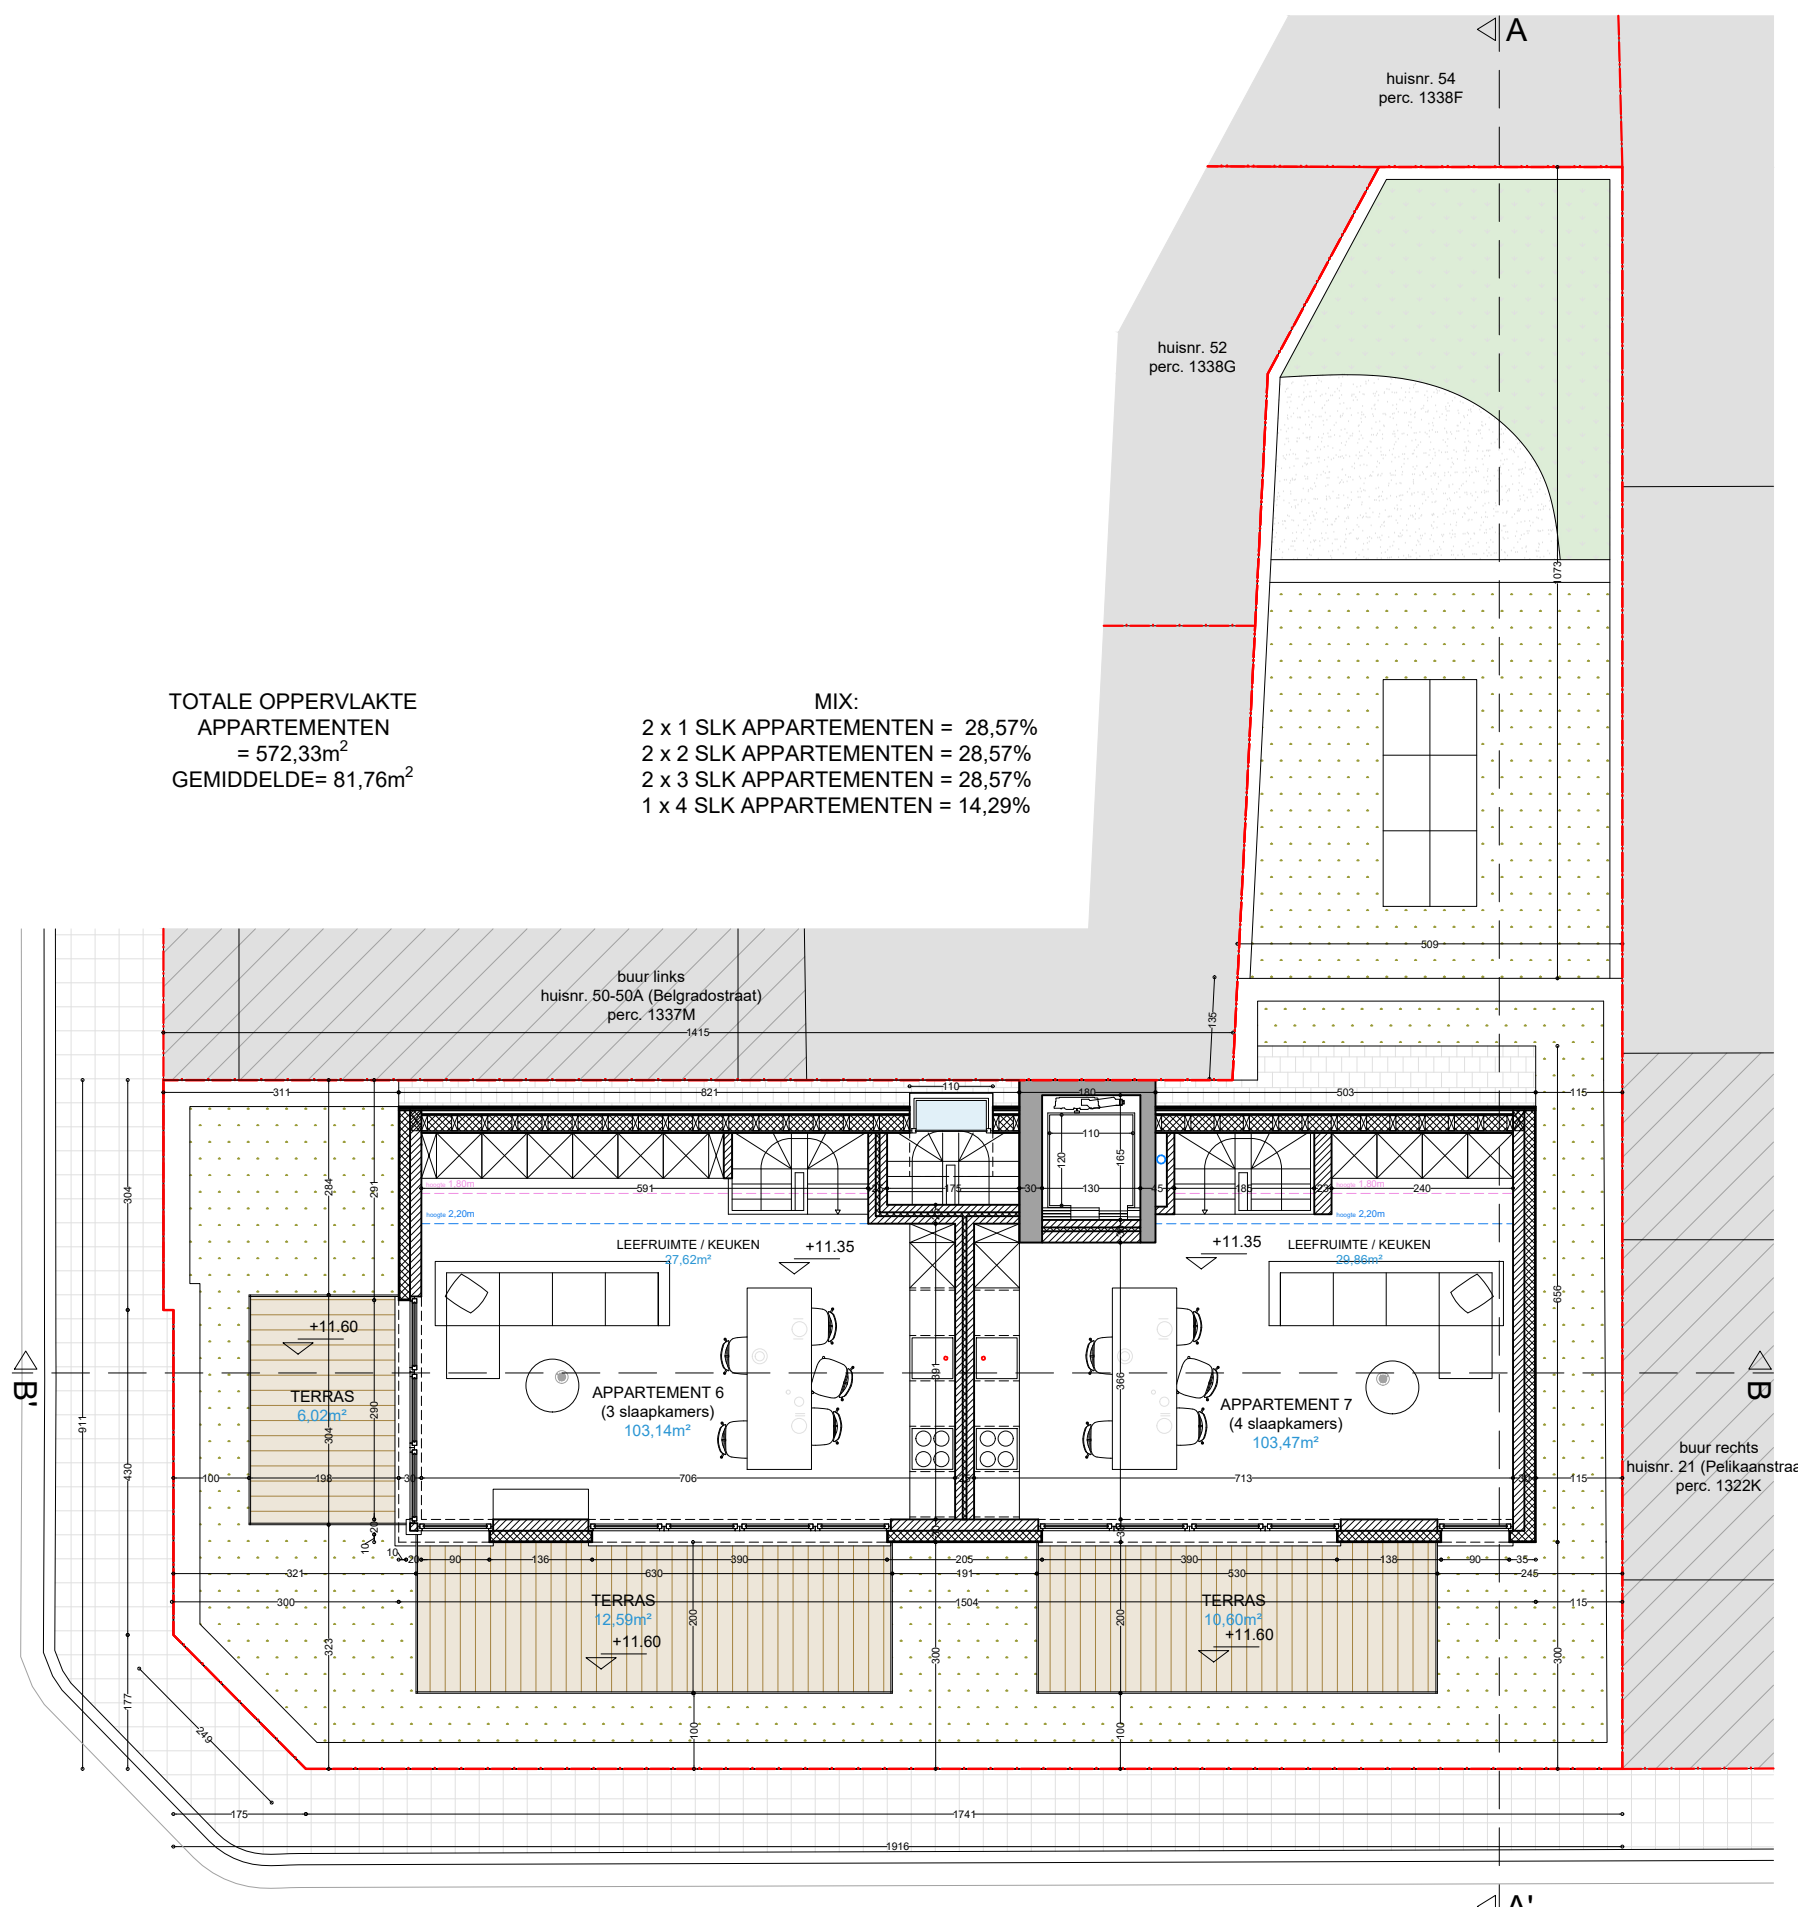

TOTALE OPPERVLAKTE
APPARTEMENTEN
= 572,33m²
GEMIDDELDE= 81,76m²

MIX:
2 x 1 SLK APPARTEMENTEN = 28,57%
2 x 2 SLK APPARTEMENTEN = 28,57%
2 x 3 SLK APPARTEMENTEN = 28,57%
1 x 4 SLK APPARTEMENTEN = 14,29%

ZIE BIJZONDERE
VOORWAARDE(N)