


ZIE BIJZONDERE VOORWAARDE(N)

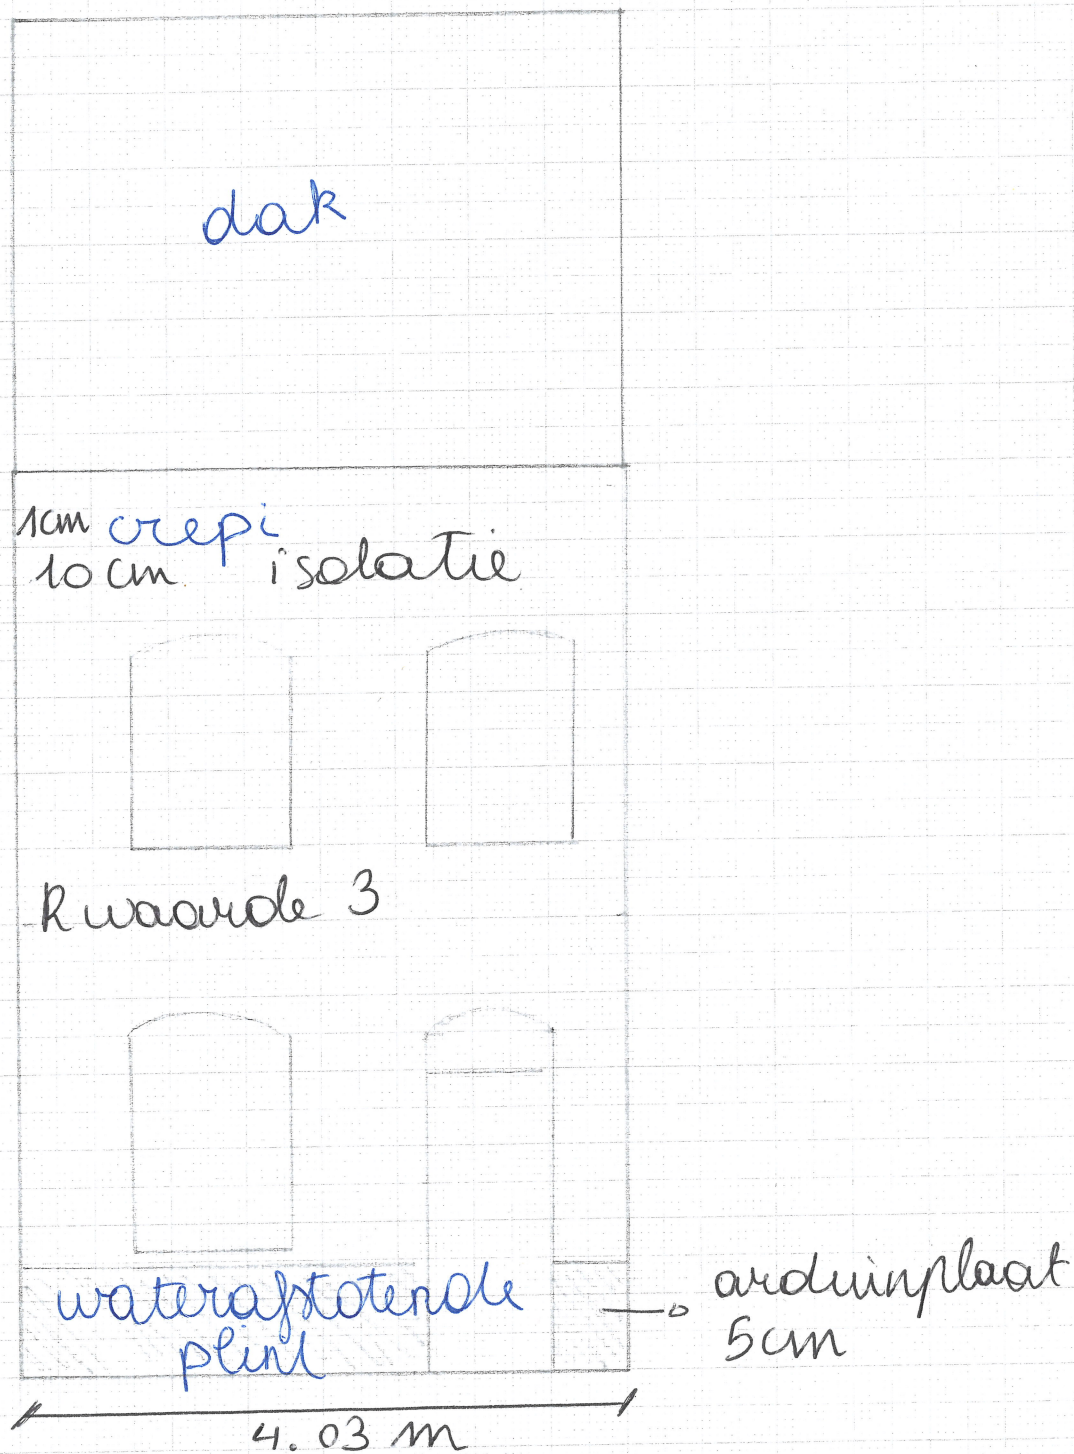

nieuwe toestand

1/50

Teveld