


UITSNITTEKSEL uit het KADASTRAAL PLAN van de GEMEENTE: Gent 10^e AFD

Voorheen..... SECTIE... K-3 cellad

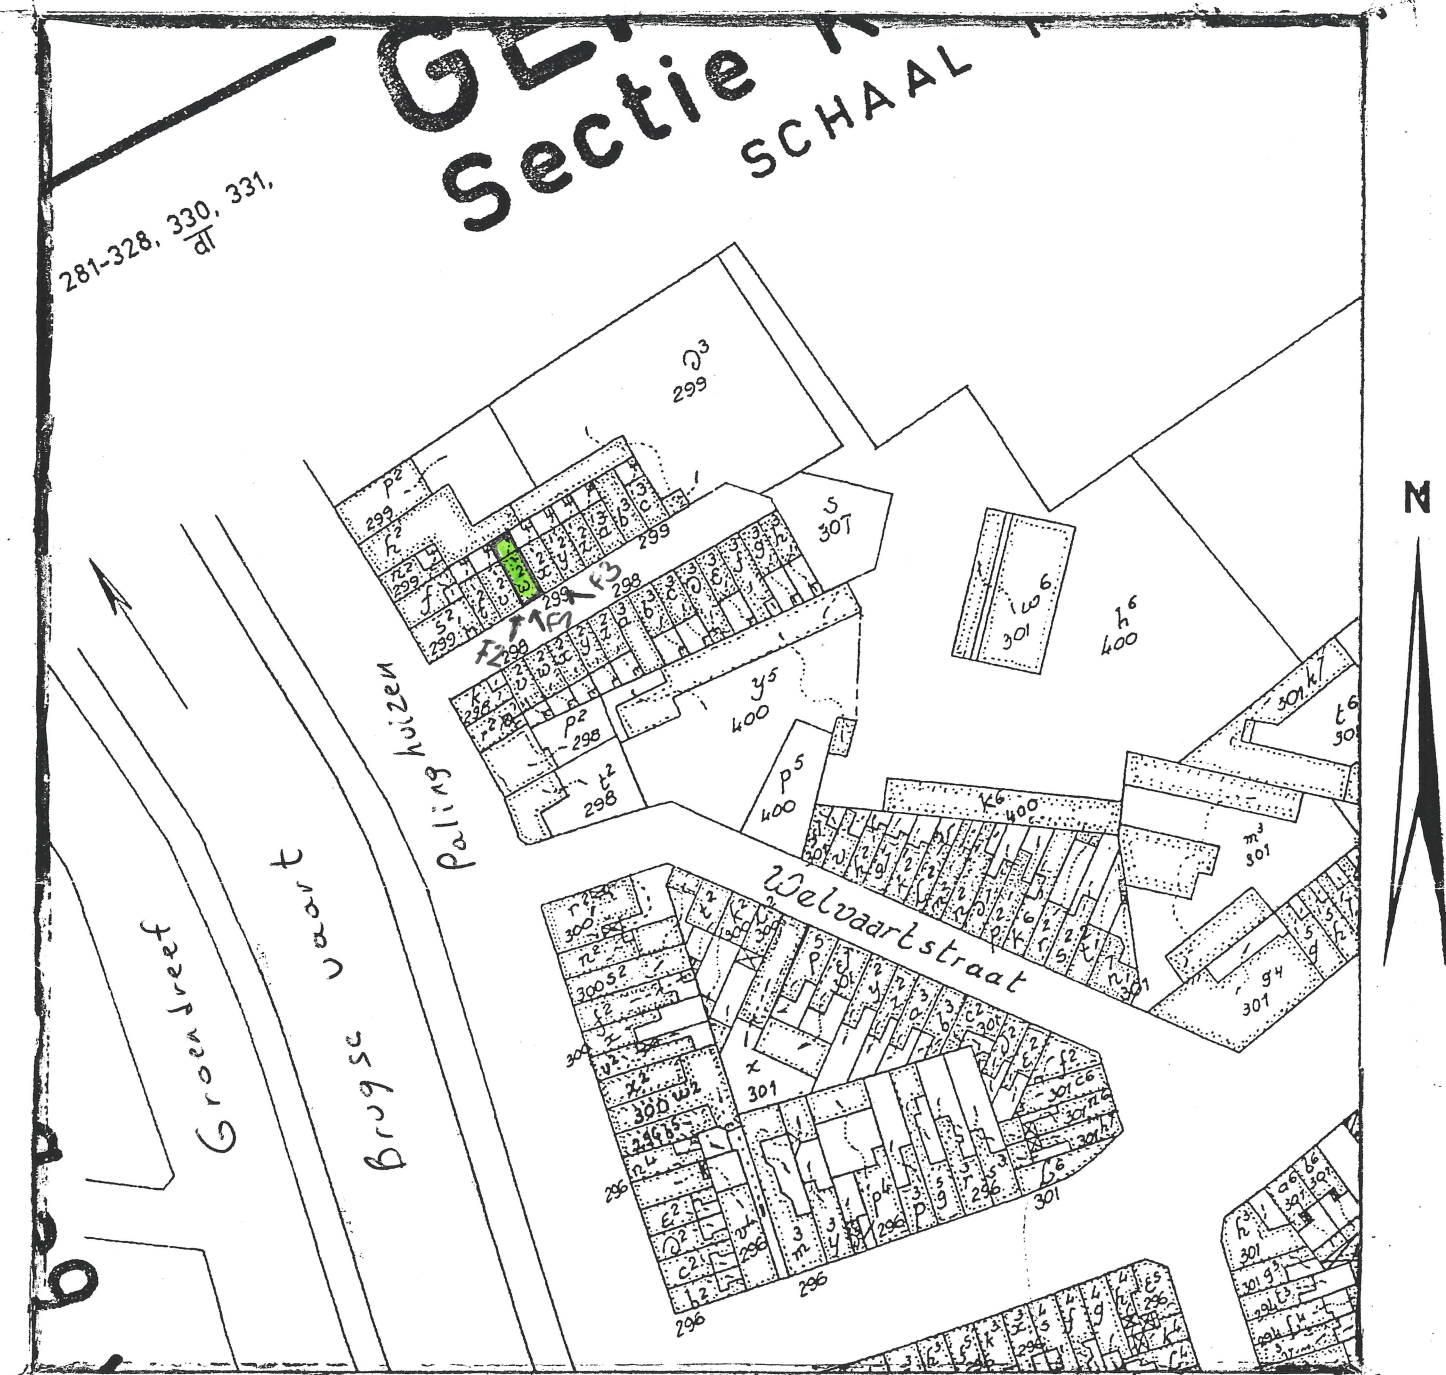

Federale Overheidsdienst FINANCIEN – Administratie van het Kadaster

AFSCHRIFT VERBODEN: de administratie behoudt zich voor haar rechten te doen gelden voor de rechtbank tegen de personen die dit verbod niet eerbiedigen.

- Schaal: (1) ☐ 1/500 ☒ 1/1250 ☐ 1/2500
☐ 1/1000 ☐ 1/2000
- Kosten: (1) Wet van 20/09/2002 (B.S. 11/10/2002)
☐ Administratief
☒ A4-formaat: 11.00 Euro
☐ Fax : 2.70 Euro
☐ Afschrift: 2.00 Euro

Register 437 nr. 1556

Eensluidend verklaard met de gegevens van het kadastraal plan.
 Gent, 13-01-1995
 De verificateur

Johan HAUTEKEETE

(1): volgens het met een kruisje aangeduid vak