


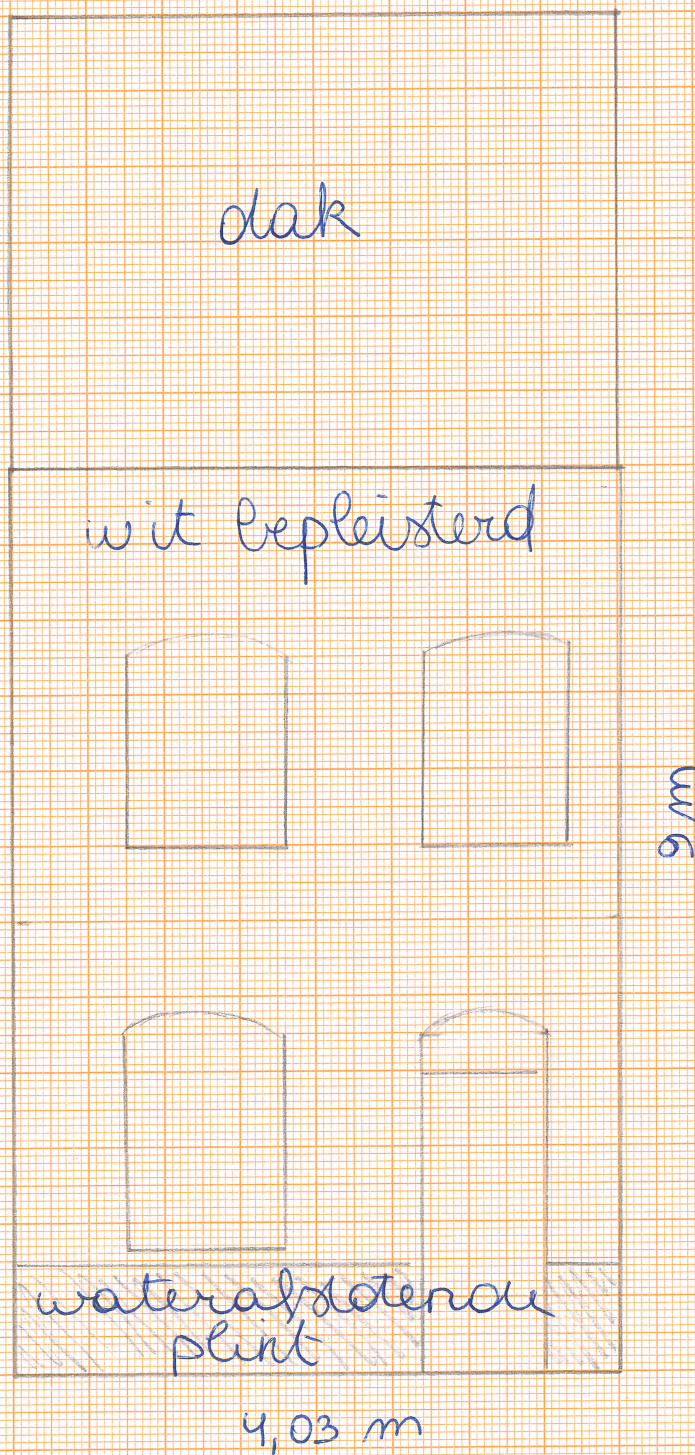

bestaande toestand
1/50

Teveld