


AD

2^{de} verdieping

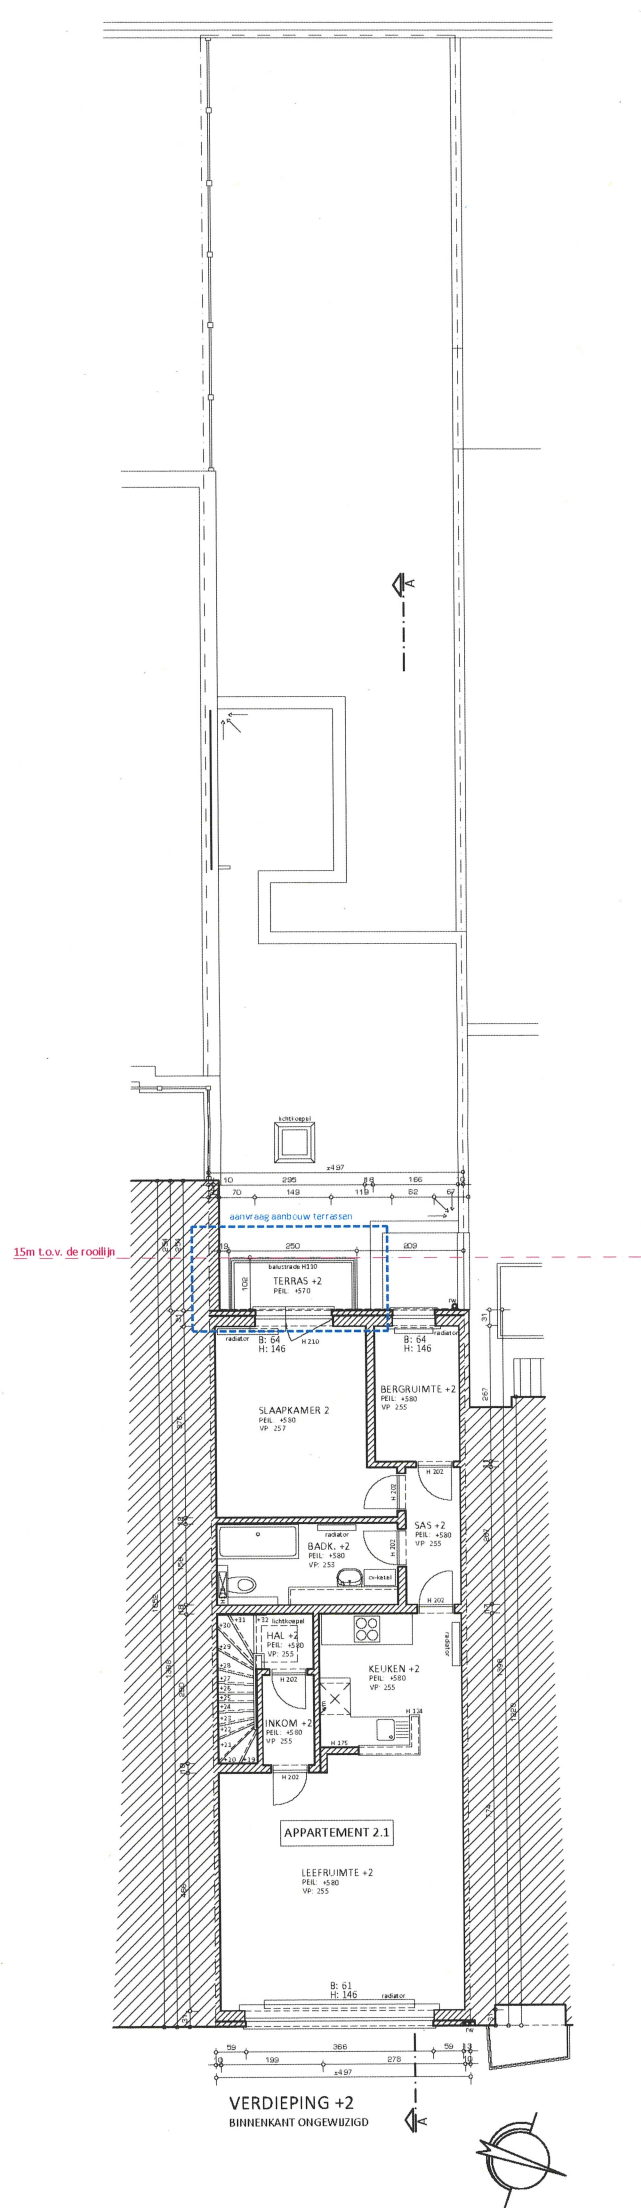

Bestaande toestand = nieuwe toestand

**ZIE BIJZONDERE
VOORWAARDE(N)**