


AD

gelijk vloers

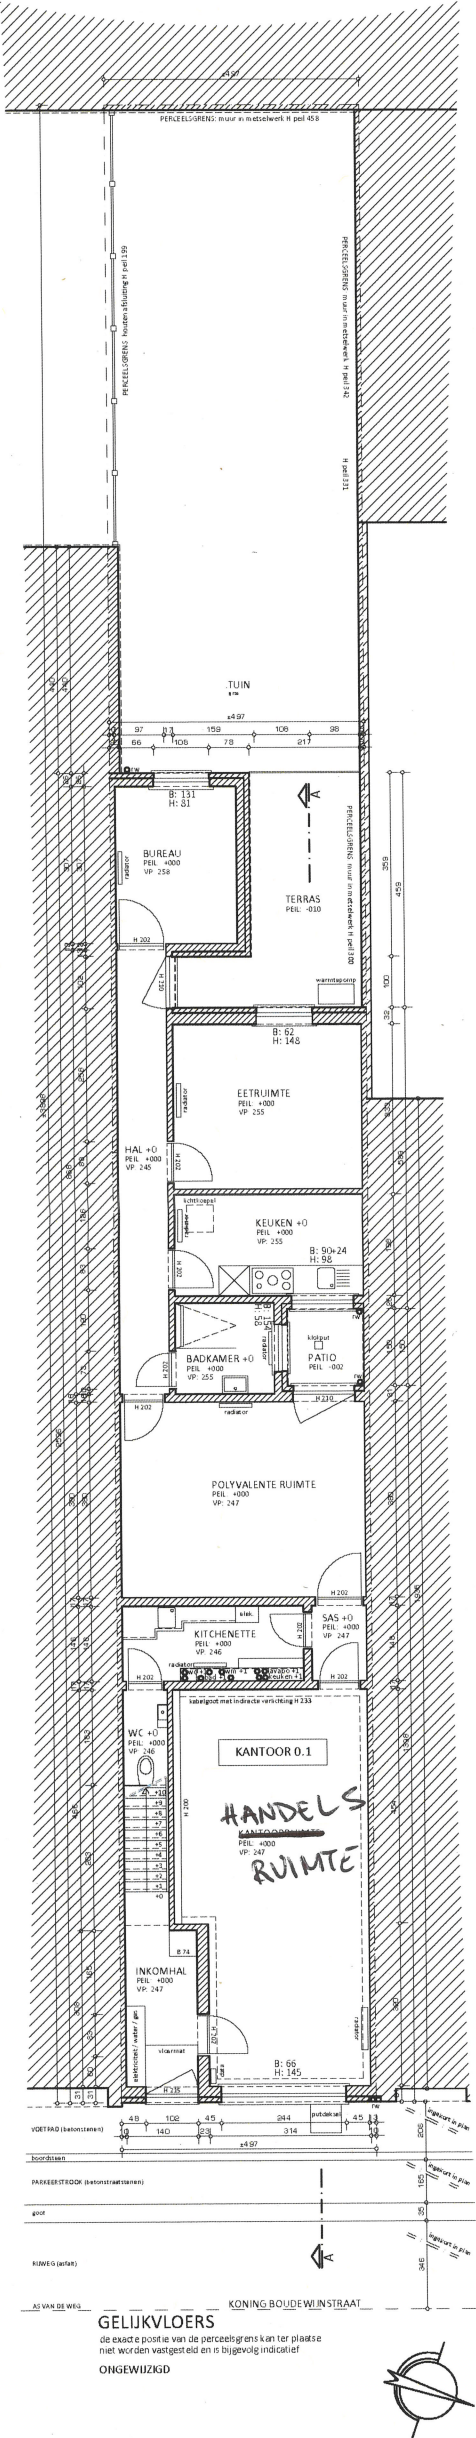

bestaande toestand