


AD

1ste verdieping

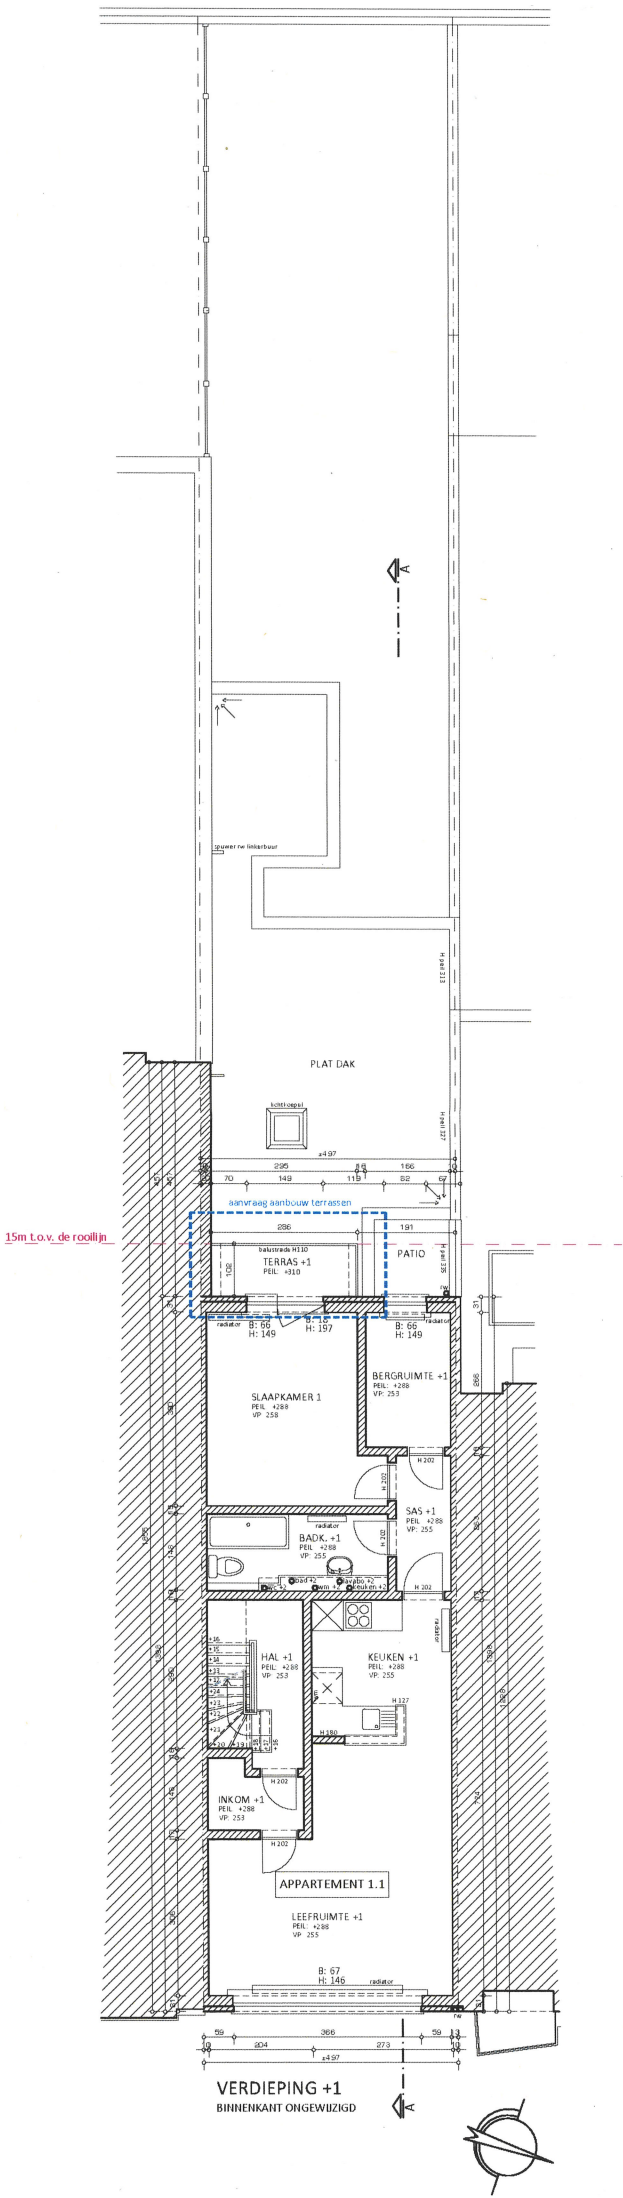

**ZIE BIJZONDERE
VOORWAARDE(N)**

bestaande toestand = nieuwe toestand