


Sneede

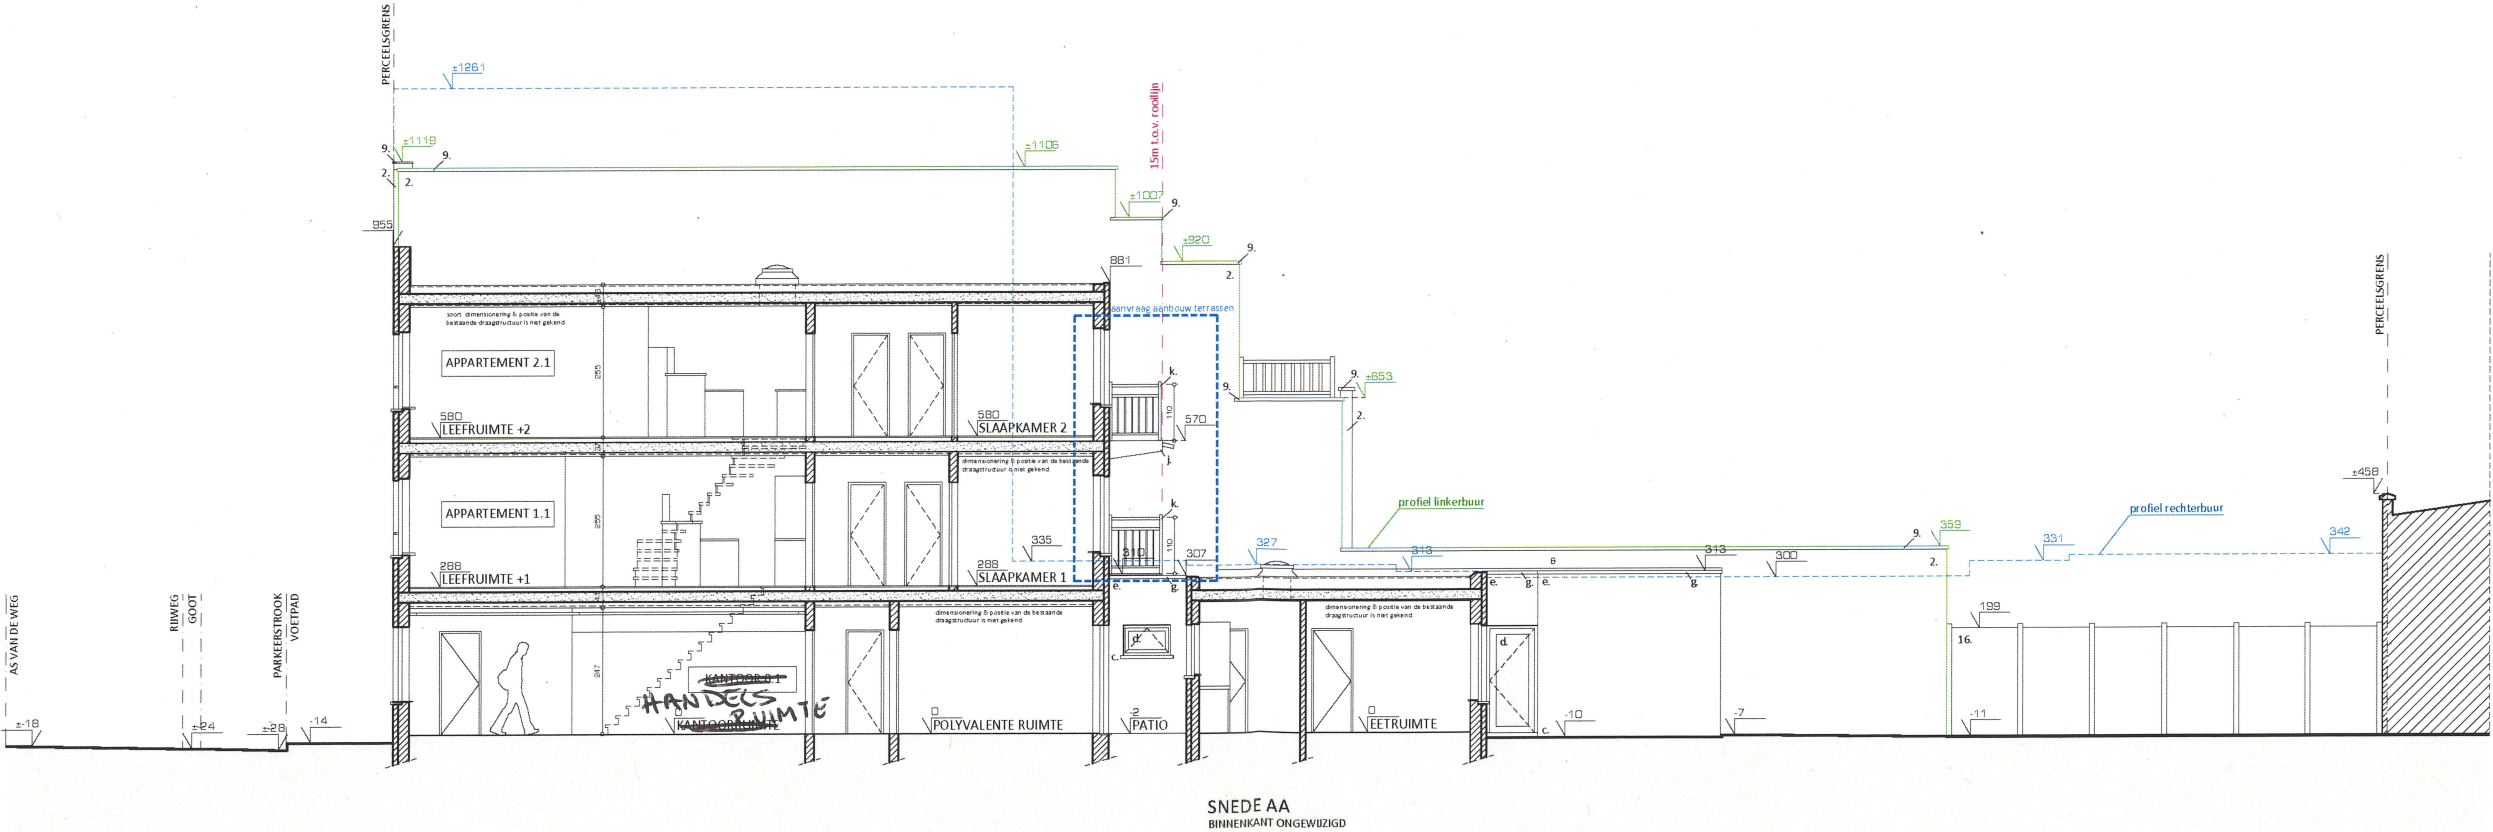

bestaande toestand