


Gelijk vloer

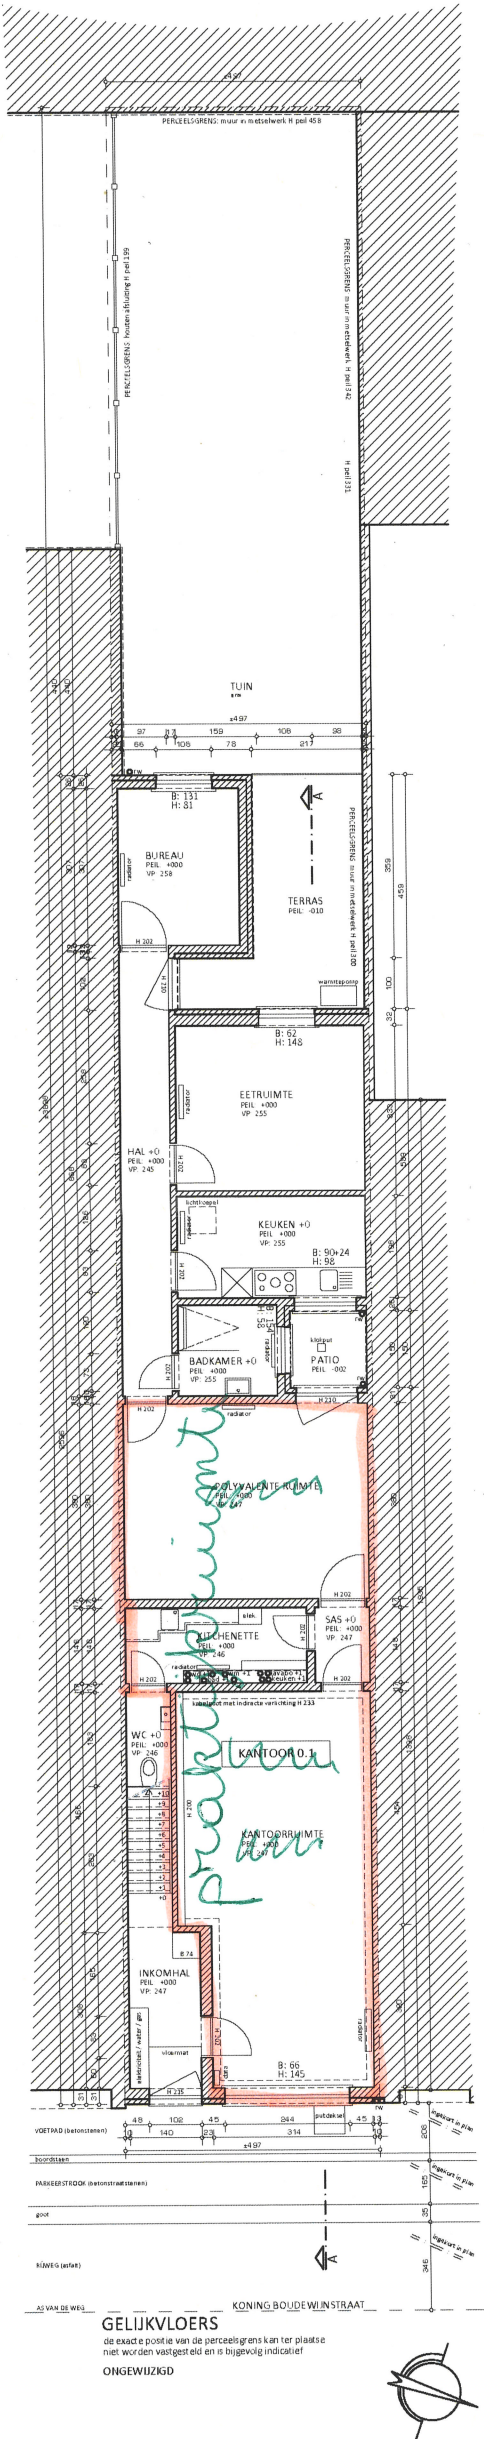

nieuwe toestand

**ZIE BIJZONDERE
VOORWAARDE(N)**