



Federale
Overheidsdienst
FINANCIEN


PATRIMONIUM-
DOCUMENTATIE

**ZIE BIJZONDERE
VOORWAARDE(N)**

Uittreksel uit het kadastraal percelenplan

Gecentreerd op:
GENT 16 AFD

Meest recente toestand
Aangemaakt op 28/04/2025
Schaal: 1:100

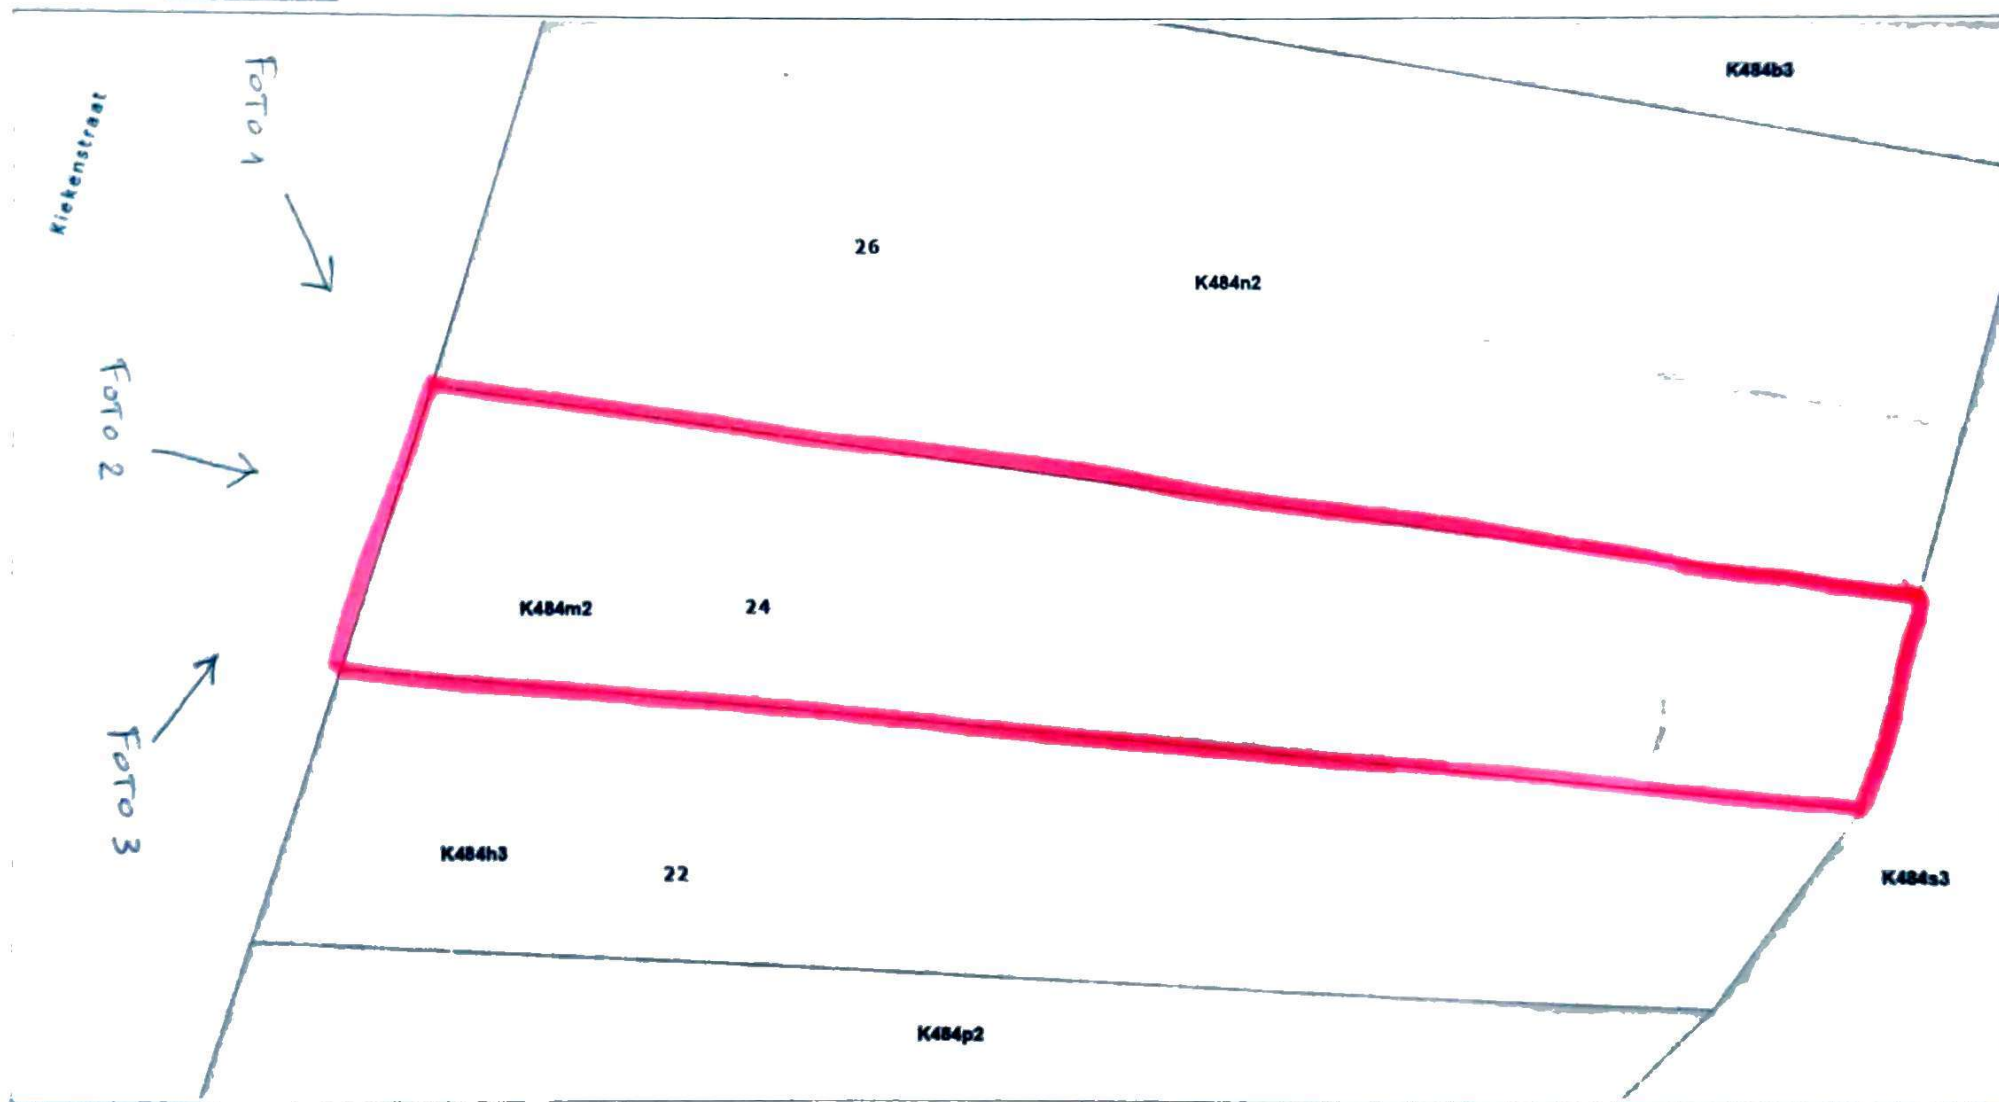

De AAPD is de auteur van het kadastraal percelenplan en de producent van de databank waarin deze gegevens zijn opgenomen en geniet de intellectuele eigendomsrechten opgenomen in de Auteurswet en de Databankenwet. Vanaf 01/01/2018 worden de gebouwen op het kadastraal percelenplan geleidelijk vervangen door een dataset (= Bpn, Rebu ofwel Gebouwenregister) beheerd door de gewesten. De AAPD zal dan niet langer verantwoordelijk zijn voor de voorstelling van de gebouwen op het kadastraal percelenplan.

.be